


PODLAŽÍ: 1. PATRO

BYT: K102

1+KK - 51,3 m<sup>2</sup> \*

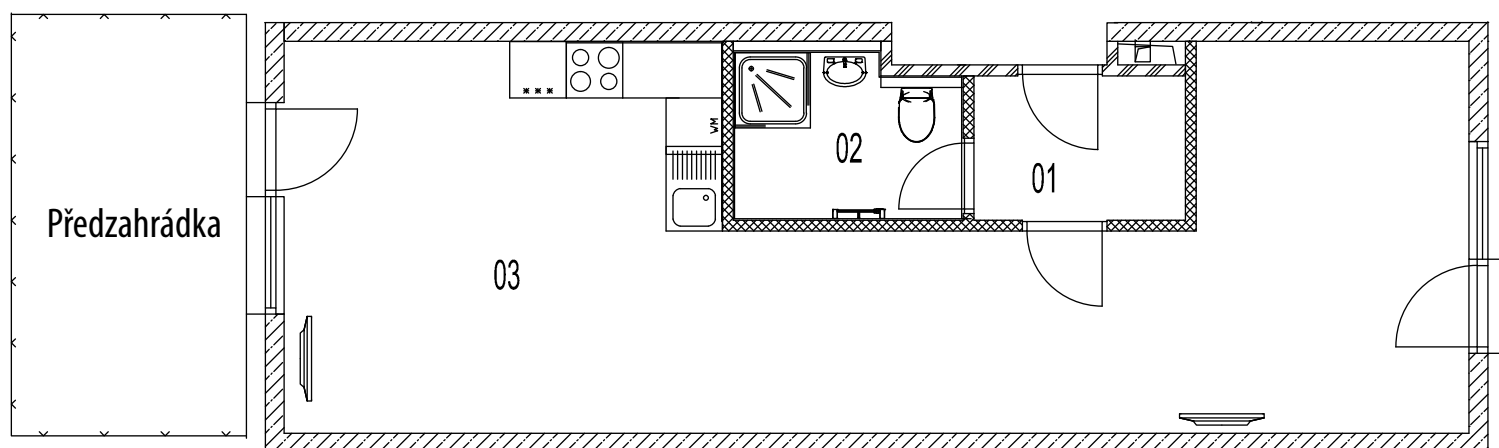

K102

UJ 1+KK

01 Předsíň

3,45 m<sup>2</sup>

02 WC, koupelna

4,16 m<sup>2</sup>

03 Pobytová místnost

41,70 m<sup>2</sup>

Plocha jednotky

49,31 m<sup>2</sup>\*\*

Podlahová plocha

51,3 m<sup>2</sup>\*

Předzahrádka

11,20 m<sup>2</sup>

Plocha jednotky celkem

60,51 m<sup>2</sup>



PROVOZOVNA: VÍDEŇSKÁ 122, BRNO, 619 00



OBCHOD@VHKONSTRUKCE.CZ



+420 530 333 515

\* Plocha vypočtená dle metodiky nařízení vlády č. 366/2013 Sb. § 3, \*\* Čistá užitná plocha místností – není závazné.

Vyobrazené zařízení je pouze informativní a není součástí bytu. Rozsah dodávky je specifikován ve VYBAVENÍ. Změny dispozičního řešení budou individuálně naceněné v rámci klientských změn. Tento list není podrobným stavebním výkresem a možnost určitých odchylek od skutečného provedení je vyhrazena.