


PODLAŽÍ: 1. PATRO

BYT: K103

1+KK - 30,3 m² *

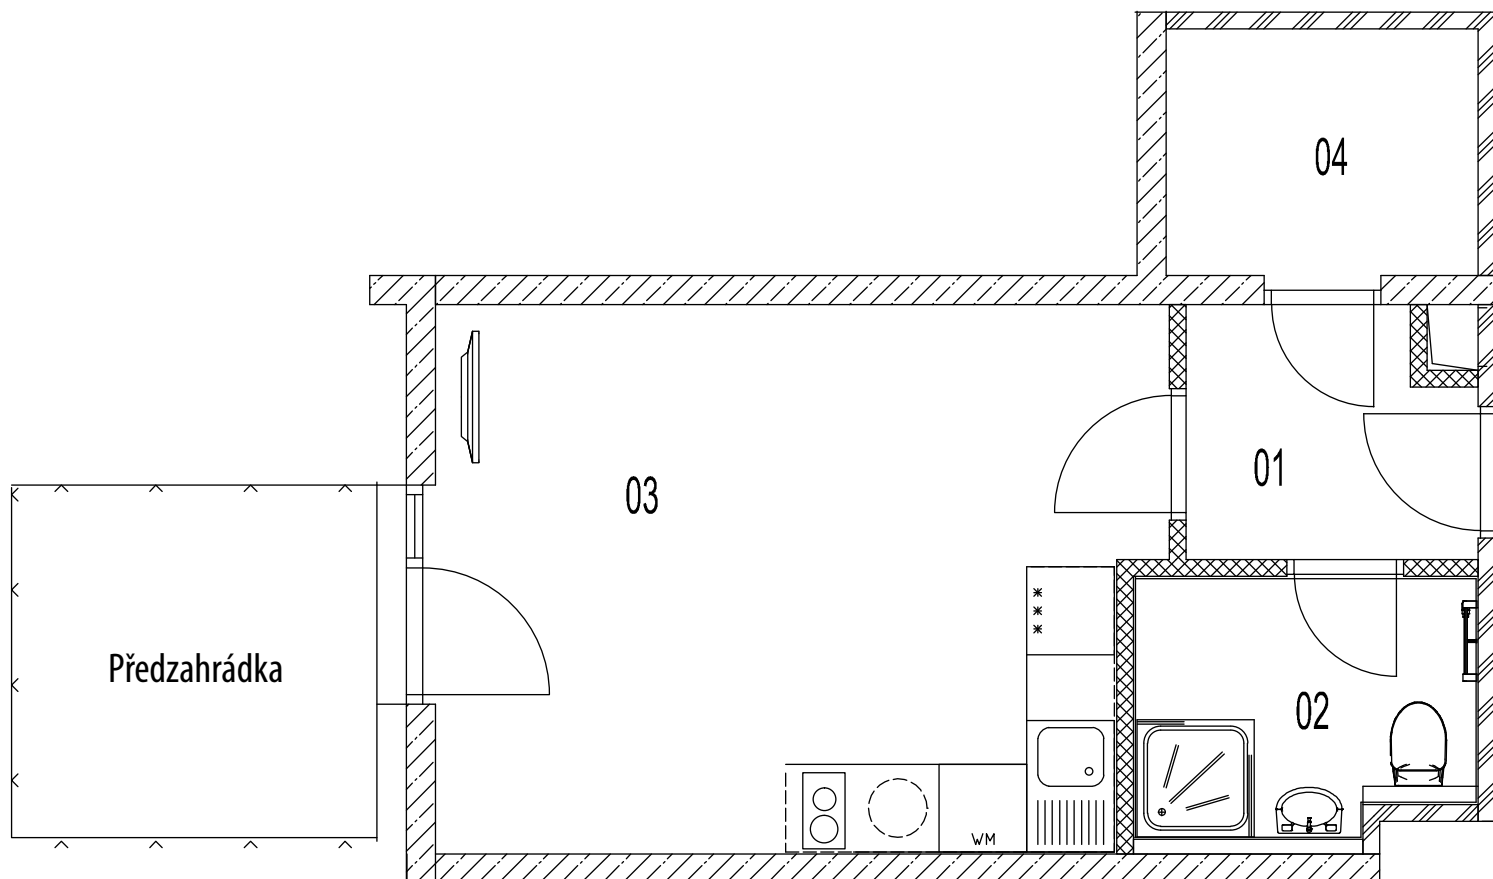

K103

UJ 1+KK

01 Předsíň	3,22 m ²
02 WC, koupelna	4,05 m ²
03 Pobytová místnost	18,13 m ²
04 Šatna	3,59 m ²
Plocha jednotky	28,99 m ² **
Podlahová plocha	30,3 m ² *
Předzahrádka	6,10 m ²
Plocha jednotky celkem	35,09 m ²



PROVOZOVNA: VÍDEŇSKÁ 122, BRNO, 619 00



OBCHOD@VHKONSTRUKCE.CZ



+420 530 333 515

* Plocha vypočtená dle metodiky nařízení vlády č. 366/2013 Sb. § 3, ** Čistá užitná plocha místností – není závazné.

Vyobrazené zařízení je pouze informativní a není součástí bytu. Rozsah dodávky je specifikován ve VYBAVENÍ. Změny dispozičního řešení budou individuálně naceněné v rámci klientských změn. Tento list není podrobným stavebním výkresem a možnost určitých odchylek od skutečného provedení je vyhrazena.