


PODLAŽÍ: 2. PATRO

BYT: K202

1+KK - 50,3 m<sup>2</sup> \*

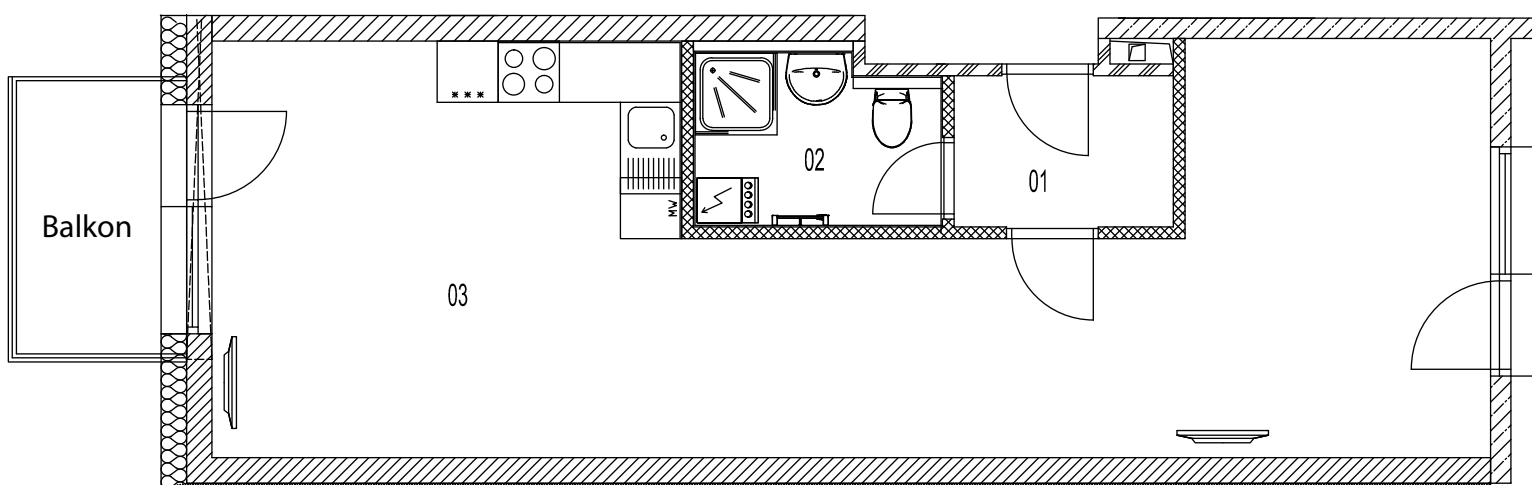

K202	BJ 1+KK
01 Předstíň	3,18 m <sup>2</sup>
02 WC, koupelna	4,00 m <sup>2</sup>
03 Obytná kuchyně	41,34 m <sup>2</sup>
Plocha jednotky	48,52 m <sup>2</sup> **
Podlahová plocha	50,3 m <sup>2</sup> *
Balkon	4,20 m <sup>2</sup>
Plocha jednotky celkem	52,72 m <sup>2</sup>



PROVOZOVNA: VÍDEŇSKÁ 122, BRNO, 619 00



OBCHOD@VHKONSTRUKCE.CZ



+420 530 333 515

\* Plocha vypočtená dle metodiky nařízení vlády č. 366/2013 Sb. § 3, \*\* Čistá užitná plocha místností – není závazné.

Vyobrazené zařízení je pouze informativní a není součástí bytu. Rozsah dodávky je specifikován ve VYBAVENÍ. Změny dispozičního řešení budou individuálně naceněné v rámci klientských změn. Tento list není podrobným stavebním výkresem a možnost určitých odchylek od skutečného provedení je vyhrazena.