


PODLAŽÍ: 2. PATRO

BYT: K208

1+KK - 26,8 m<sup>2</sup> \*

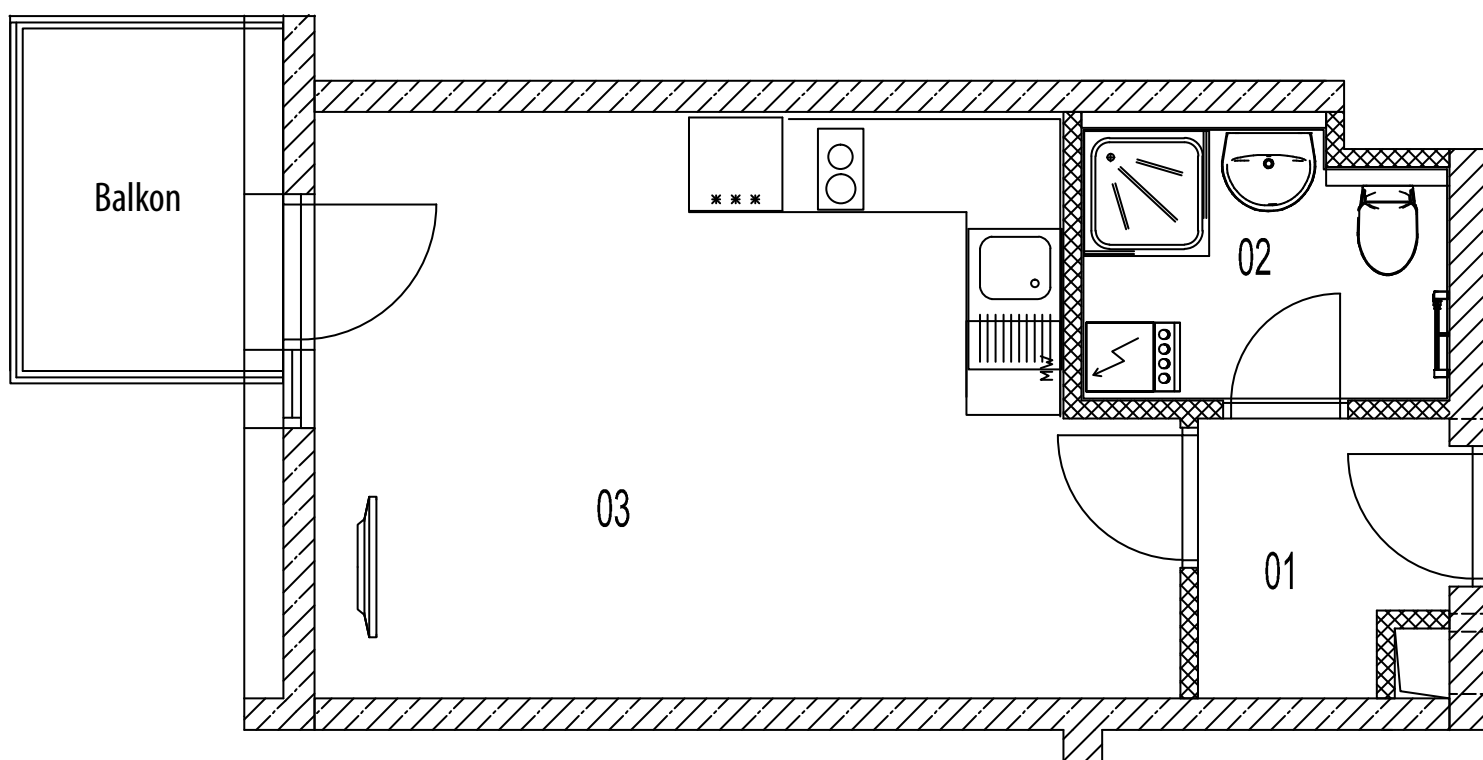

K208

BJ 1+KK

01 Předstíň

2,62 m<sup>2</sup>

02 WC, koupelna

3,92 m<sup>2</sup>

03 Obytná kuchyně

19,37 m<sup>2</sup>

Plocha jednotky

25,91 m<sup>2</sup>\*\*

Podlahová plocha

26,8 m<sup>2</sup>\*

Balkon

3,45 m<sup>2</sup>

Plocha jednotky celkem

29,36 m<sup>2</sup>



PROVOZOVNA: VÍDEŇSKÁ 122, BRNO, 619 00



OBCHOD@VHKONSTRUKCE.CZ



+420 530 333 515

\* Plocha vypočtená dle metodiky nařízení vlády č. 366/2013 Sb. § 3, \*\* Čistá užitná plocha místností – není závazné.

Vyobrazené zařízení je pouze informativní a není součástí bytu. Rozsah dodávky je specifikován ve VYBAVENÍ. Změny dispozičního řešení budou individuálně naceněné v rámci clientských změn. Tento list není podrobným stavebním výkresem a možnost určitých odchylek od skutečného provedení je vyhrazena.