


PODLAŽÍ: 3. PATRO

BYT: K303

1+KK - 30,6 m² *

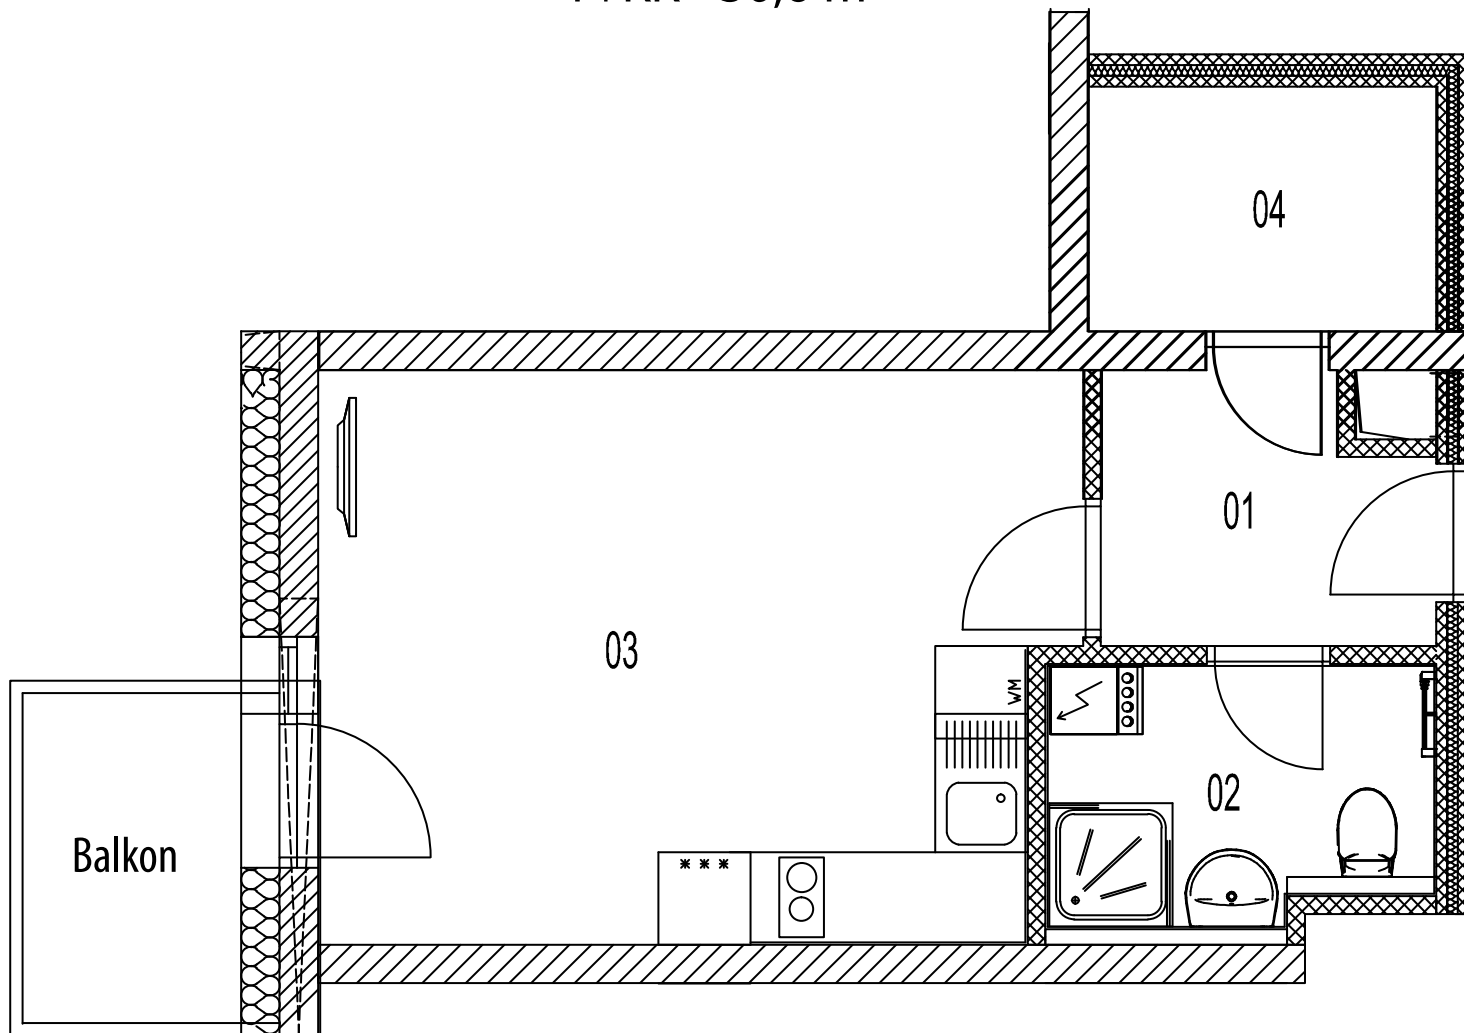

K303

BJ 1+KK

01 Předstíň	3,54 m ²
02 WC, koupelna	4,16 m ²
03 Obytná kuchyně	17,84 m ²
04 Šatna	3,49 m ²
Plocha jednotky	29,03 m ² **
Podlahová plocha	30,6 m ² *
Balkon	3,45 m ²
Plocha jednotky celkem	32,48 m ²



PROVOZOVNA: VÍDEŇSKÁ 122, BRNO, 619 00



OBCHOD@VHKONSTRUKCE.CZ



+420 530 333 515

* Plocha vypočtená dle metodiky nařízení vlády č. 366/2013 Sb. § 3, ** Čistá užitná plocha místností – není závazné.

Vyobrazené zařízení je pouze informativní a není součástí bytu. Rozsah dodávky je specifikován ve VYBAVENÍ. Změny dispozičního řešení budou individuálně naceněné v rámci klientských změn. Tento list není podrobným stavebním výkresem a možnost určitých odchylek od skutečného provedení je vyhrazena.