


PODLAŽÍ: 3. PATRO

BYT: K307

1+KK - 40,7 m² *

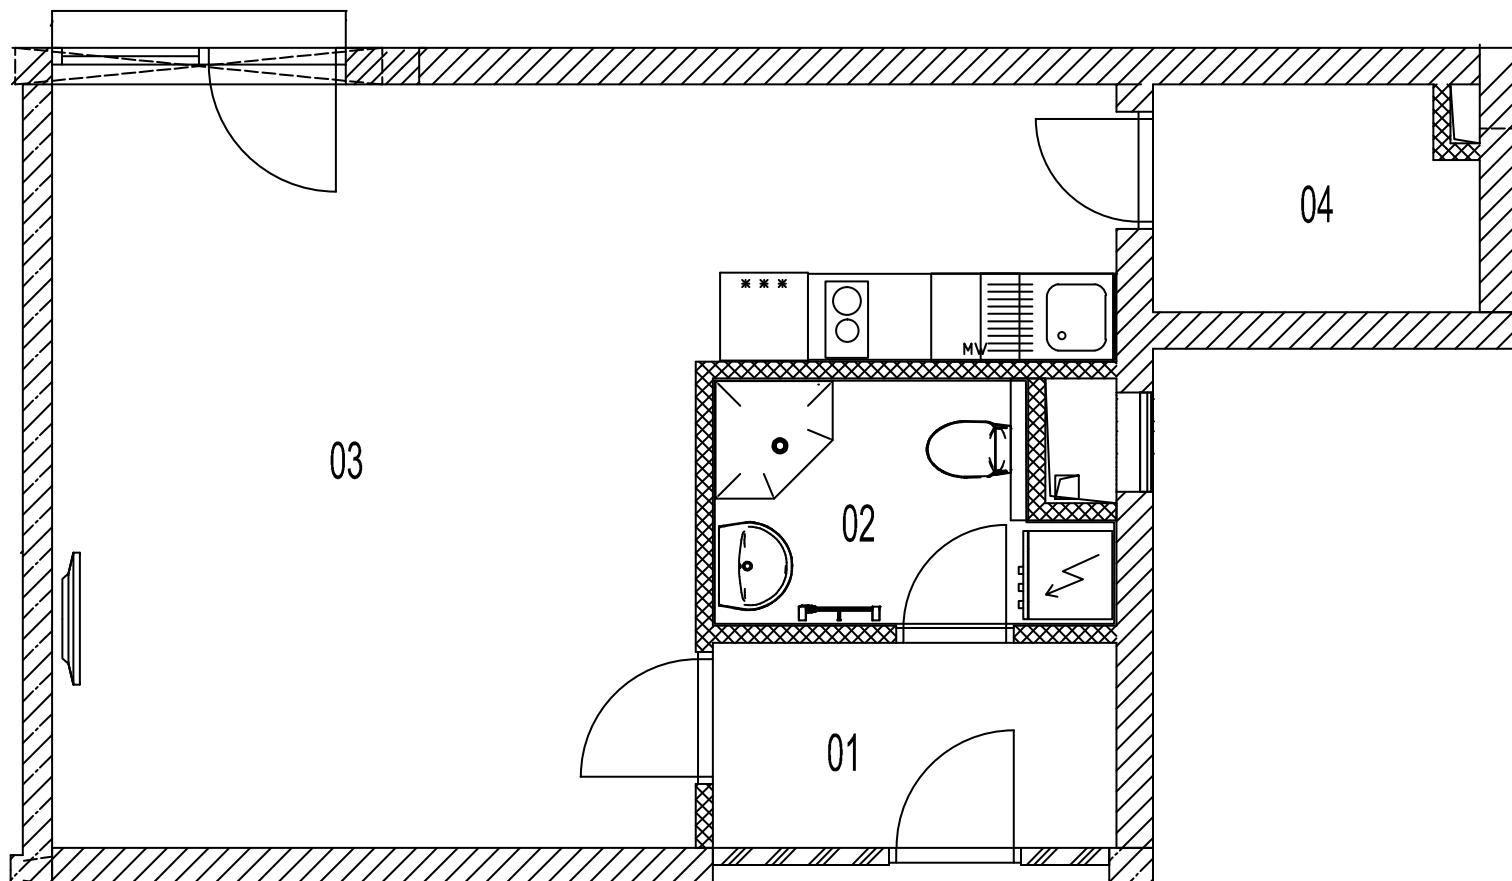

K307

UJ 1+KK

01 Předsíň	3,84 m ²
02 WC, koupelna	4,05 m ²
03 Pobytová místnost	28,18 m ²
04 Spíž	3,28 m ²
Plocha jednotky	39,35 m ² **
Podlahová plocha	40,7 m ² *
Plocha jednotky celkem	39,35 m ²



PROVOZOVNA: VÍDEŇSKÁ 122, BRNO, 619 00



OBCHOD@VHKONSTRUKCE.CZ



+420 530 333 515

* Plocha vypočtená dle metodiky nařízení vlády č. 366/2013 Sb. § 3, ** Čistá užitná plocha místností – není závazné.

Vyobrazené zařízení je pouze informativní a není součástí bytu. Rozsah dodávky je specifikován ve VYBAVENÍ. Změny dispozičního řešení budou individuálně naceněné v rámci klientských změn. Tento list není podrobným stavebním výkresem a možnost určitých odchylek od skutečného provedení je vyhrazena.