


PODLAŽÍ: 3. PATRO

BYT: K309

1+KK - 52,1 m² *

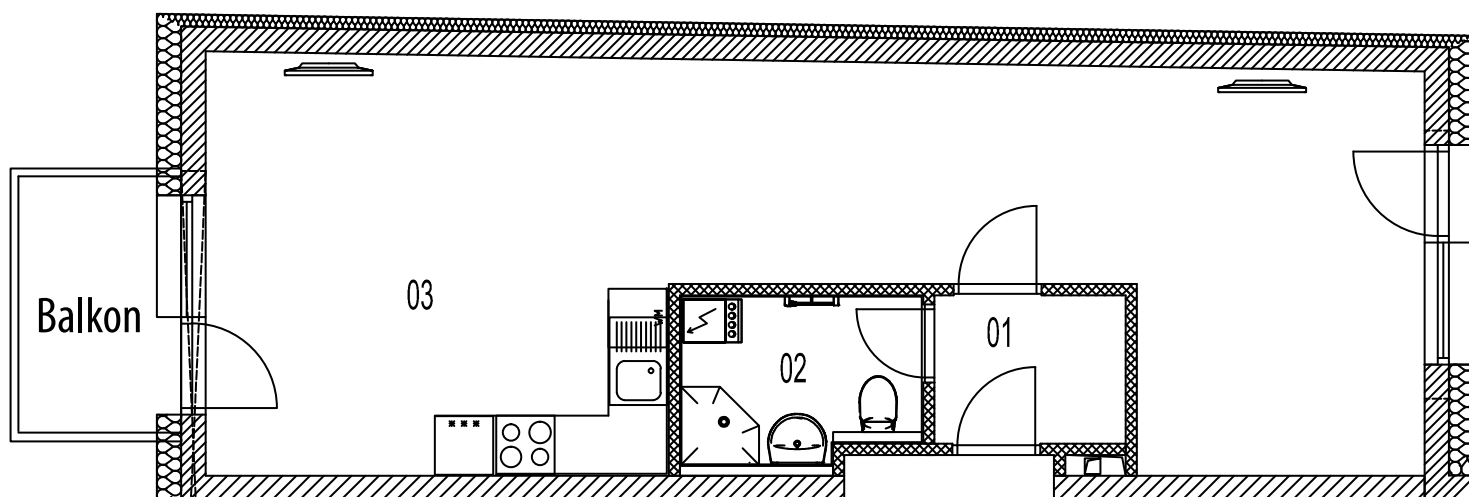

K309	BJ 1+KK
01 Předstíň	2,98 m ²
02 WC, koupelna	4,15 m ²
03 Obytná kuchyně	43,62 m ²
Plocha jednotky	50,75 m ² **
Podlahová plocha	52,1 m ² *
Balkon	4,20 m ²
Plocha jednotky celkem	54,95 m ²



PROVOZOVNA: VÍDEŇSKÁ 122, BRNO, 619 00



OBCHOD@VHKONSTRUKCE.CZ



+420 530 333 515

* Plocha vypočtená dle metodiky nařízení vlády č. 366/2013 Sb. § 3, ** Čistá užitná plocha místností – není závazné.

Vyobrazené zařízení je pouze informativní a není součástí bytu. Rozsah dodávky je specifikován ve VYBAVENÍ. Změny dispozičního řešení budou individuálně naceněné v rámci clientských změn. Tento list není podrobným stavebním výkresem a možnost určitých odchylek od skutečného provedení je vyhrazena.