


PODLAŽÍ: 4. PATRO

BYT: K403

1+KK - 30,7 m<sup>2</sup> \*

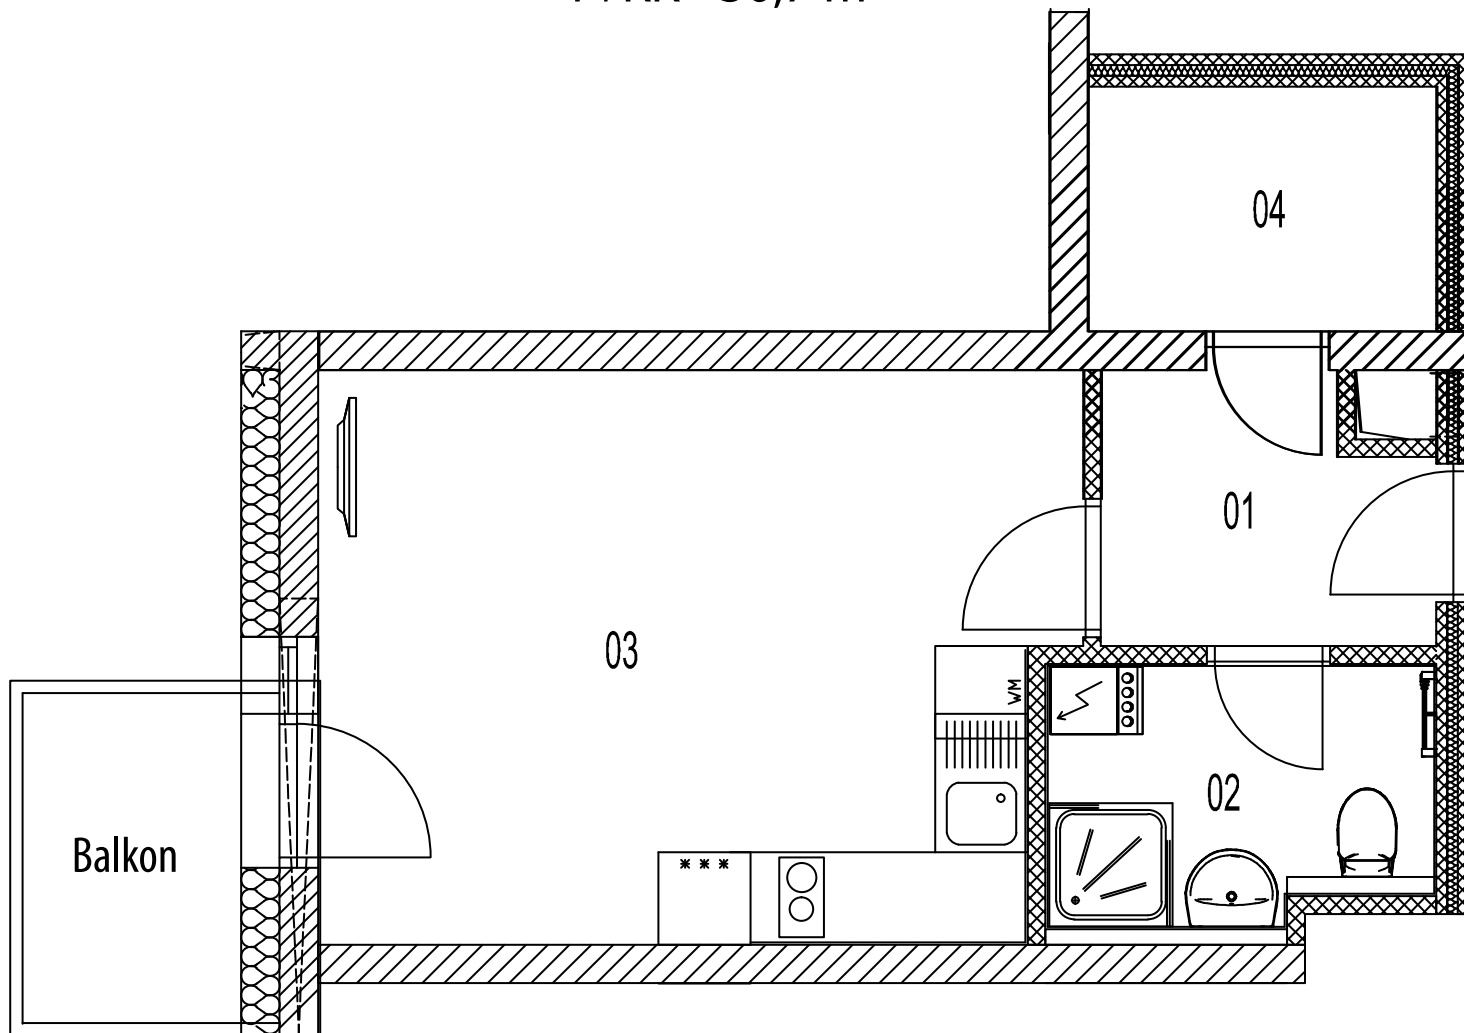

K403	BJ 1+KK
01 Předstíň	3,62 m <sup>2</sup>
02 WC, koupelna	4,19 m <sup>2</sup>
03 Obytná kuchyně	17,84 m <sup>2</sup>
04 Šatna	3,59 m <sup>2</sup>
Plocha jednotky	29,24 m <sup>2</sup> **
Podlahová plocha	30,7 m <sup>2</sup> *
Balkon	3,45 m <sup>2</sup>
Plocha jednotky celkem	32,69 m <sup>2</sup>



PROVOZOVNA: VÍDEŇSKÁ 122, BRNO, 619 00



OBCHOD@VHKONSTRUKCE.CZ



+420 530 333 515

\* Plocha vypočtená dle metodiky nařízení vlády č. 366/2013 Sb. § 3, \*\* Čistá užitná plocha místností – není závazné.

Vyobrazené zařízení je pouze informativní a není součástí bytu. Rozsah dodávky je specifikován ve VYBAVENÍ. Změny dispozičního řešení budou individuálně naceněné v rámci clientských změn. Tento list není podrobným stavebním výkresem a možnost určitých odchylek od skutečného provedení je vyhrazena.