


PODLAŽÍ: 4. PATRO

BYT: K407

1+KK - 40,7 m² *

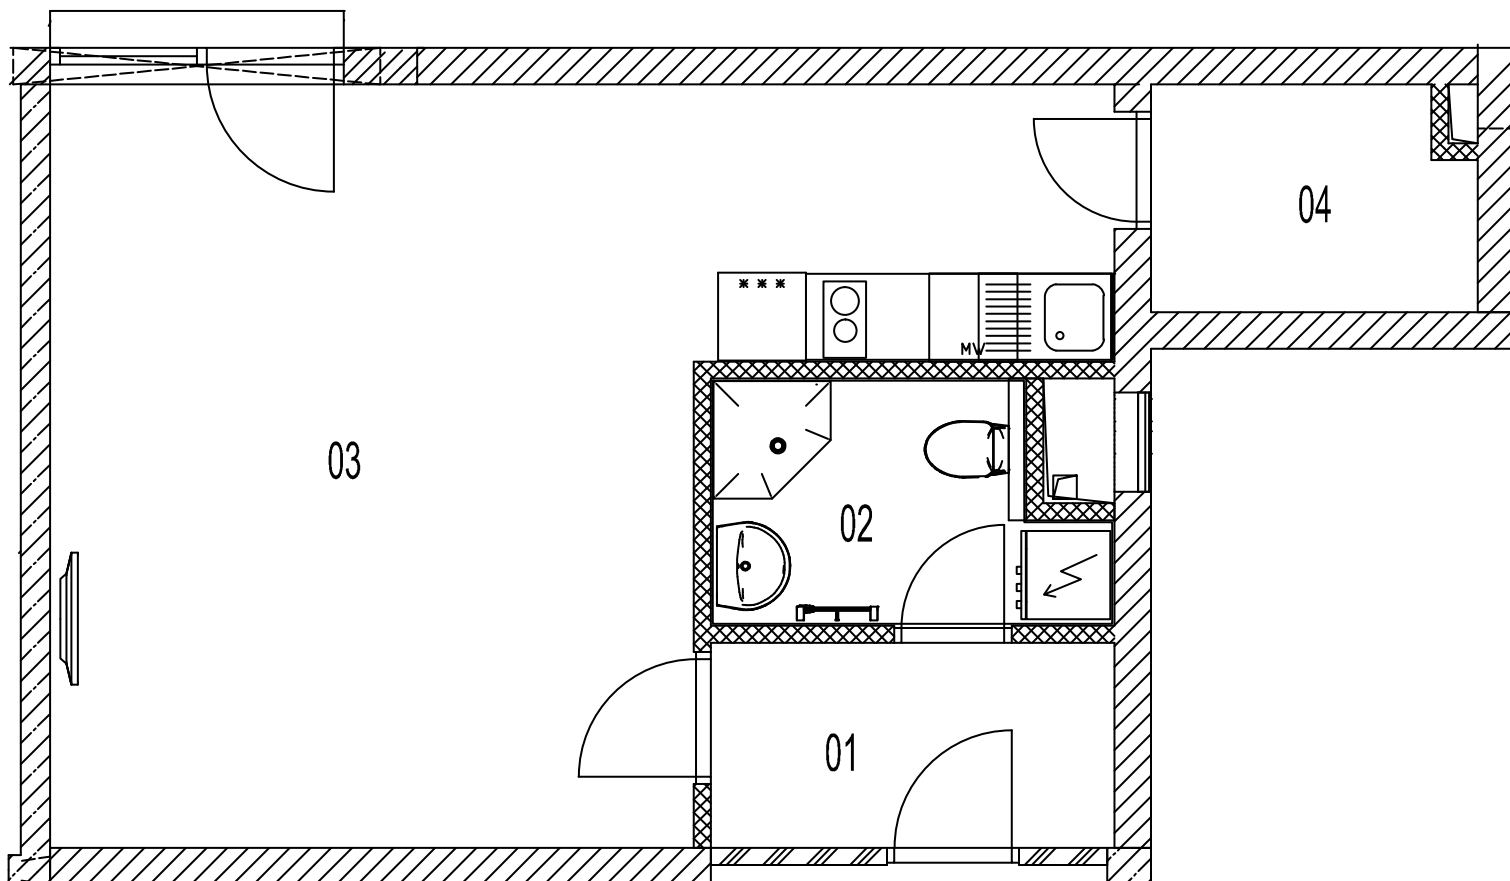

K407

BJ 1+KK

01 Předstíň

3,84 m²

02 WC, koupelna

4,05 m²

03 Obytná kuchyně

28,18 m²

04 Spíž

3,28 m²

Plocha jednotky

39,35 m²**

Podlahová plocha

40,7 m²*

Plocha jednotky celkem

39,35 m²



PROVOZOVNA: VÍDEŇSKÁ 122, BRNO, 619 00



OBCHOD@VHKONSTRUKCE.CZ



+420 530 333 515

* Plocha vypočtená dle metodiky nařízení vlády č. 366/2013 Sb. § 3, ** Čistá užitná plocha místností – není závazné.

Vyobrazené zařízení je pouze informativní a není součástí bytu. Rozsah dodávky je specifikován ve VYBAVENÍ. Změny dispozičního řešení budou individuálně naceněné v rámci klientských změn. Tento list není podrobným stavebním výkresem a možnost určitých odchylek od skutečného provedení je vyhrazena.