


PODLAŽÍ: 2. PATRO

BYT: V204

1+KK - 44,5 m<sup>2</sup> \*

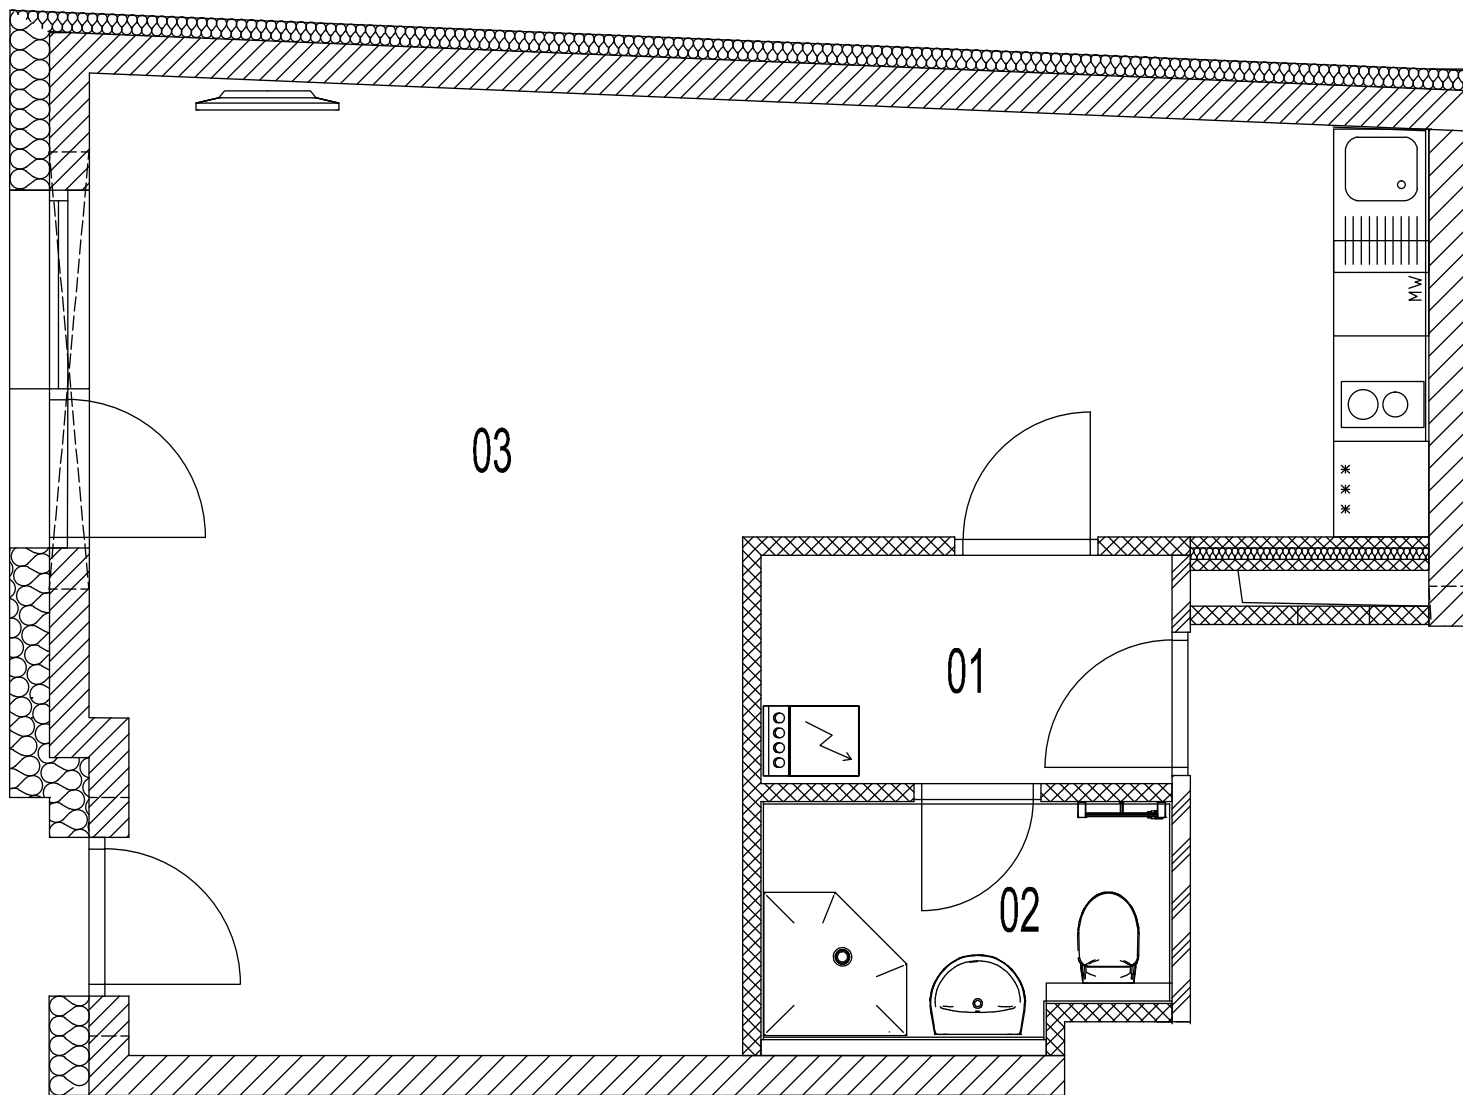

V204

BJ 1+KK

01 Předsíň	3,70 m <sup>2</sup>
02 WC, koupelna	3,68 m <sup>2</sup>
03 Obytná kuchyně	35,92 m <sup>2</sup>
Plocha jednotky	43,30 m <sup>2</sup> **
Podlahová plocha	44,5 m <sup>2</sup> *
Plocha jednotky celkem	43,30 m <sup>2</sup>



PROVOZOVNA: VÍDEŇSKÁ 122, BRNO, 619 00



OBCHOD@VHKONSTRUKCE.CZ



+420 530 333 515

\* Plocha vypočtená dle metodiky nařízení vlády č. 366/2013 Sb. § 3, \*\* Čistá užitná plocha místností – není závazné.

Vyobrazené zařízení je pouze informativní a není součástí bytu. Rozsah dodávky je specifikován ve VYBAVENÍ. Změny dispozičního řešení budou individuálně naceněné v rámci clientských změn. Tento list není podrobným stavebním výkresem a možnost určitých odchylek od skutečného provedení je vyhrazena.