


PODLAŽÍ: 4. PATRO

BYT: V401

1+KK - 43,9 m² *

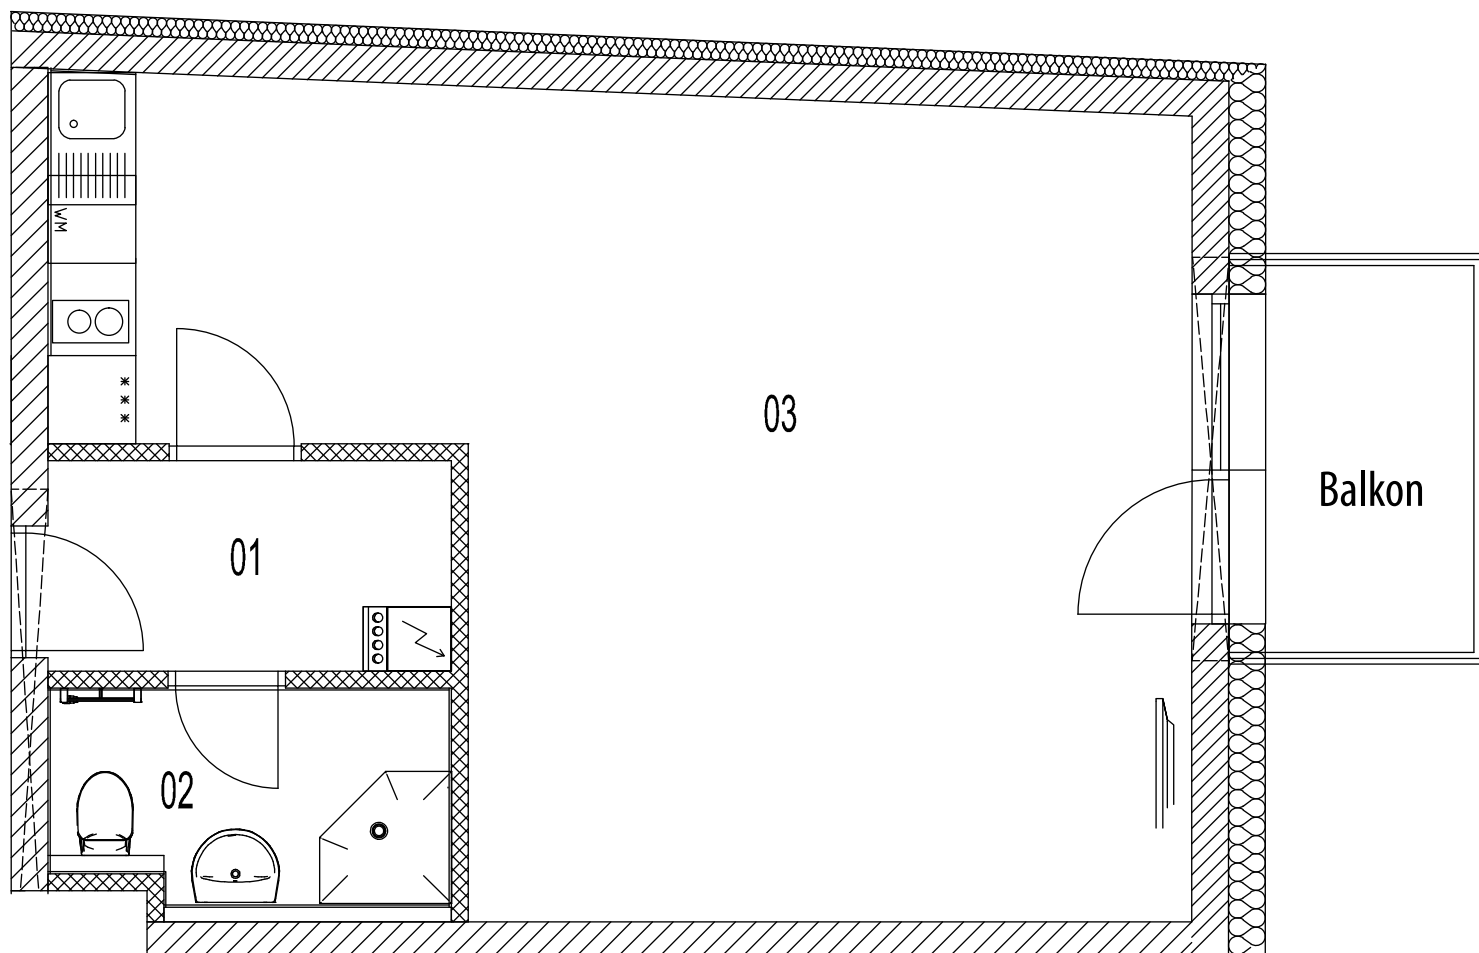

V401

UJ 1+KK

01 Předstíň

3,94 m²

02 WC, koupelna

3,92 m²

03 Pobytová místnost

34,75 m²

Plocha jednotky

42,61 m²**

Podlahová plocha

43,9 m²*

Balkon

4,20 m²

Plocha jednotky celkem

46,81 m²



PROVOZOVNA: VÍDEŇSKÁ 122, BRNO, 619 00



OBCHOD@VHKONSTRUKCE.CZ



+420 530 333 515

* Plocha vypočtená dle metodiky nařízení vlády č. 366/2013 Sb. § 3, ** Čistá užitná plocha místností – není závazné.

Vyobrazené zařízení je pouze informativní a není součástí bytu. Rozsah dodávky je specifikován ve VYBAVENÍ. Změny dispozičního řešení budou individuálně naceněné v rámci clientských změn. Tento list není podrobným stavebním výkresem a možnost určitých odchylek od skutečného provedení je vyhrazena.