


PODLAŽÍ: 4. PATRO

BYT: V402

1+KK - 44,9 m² *

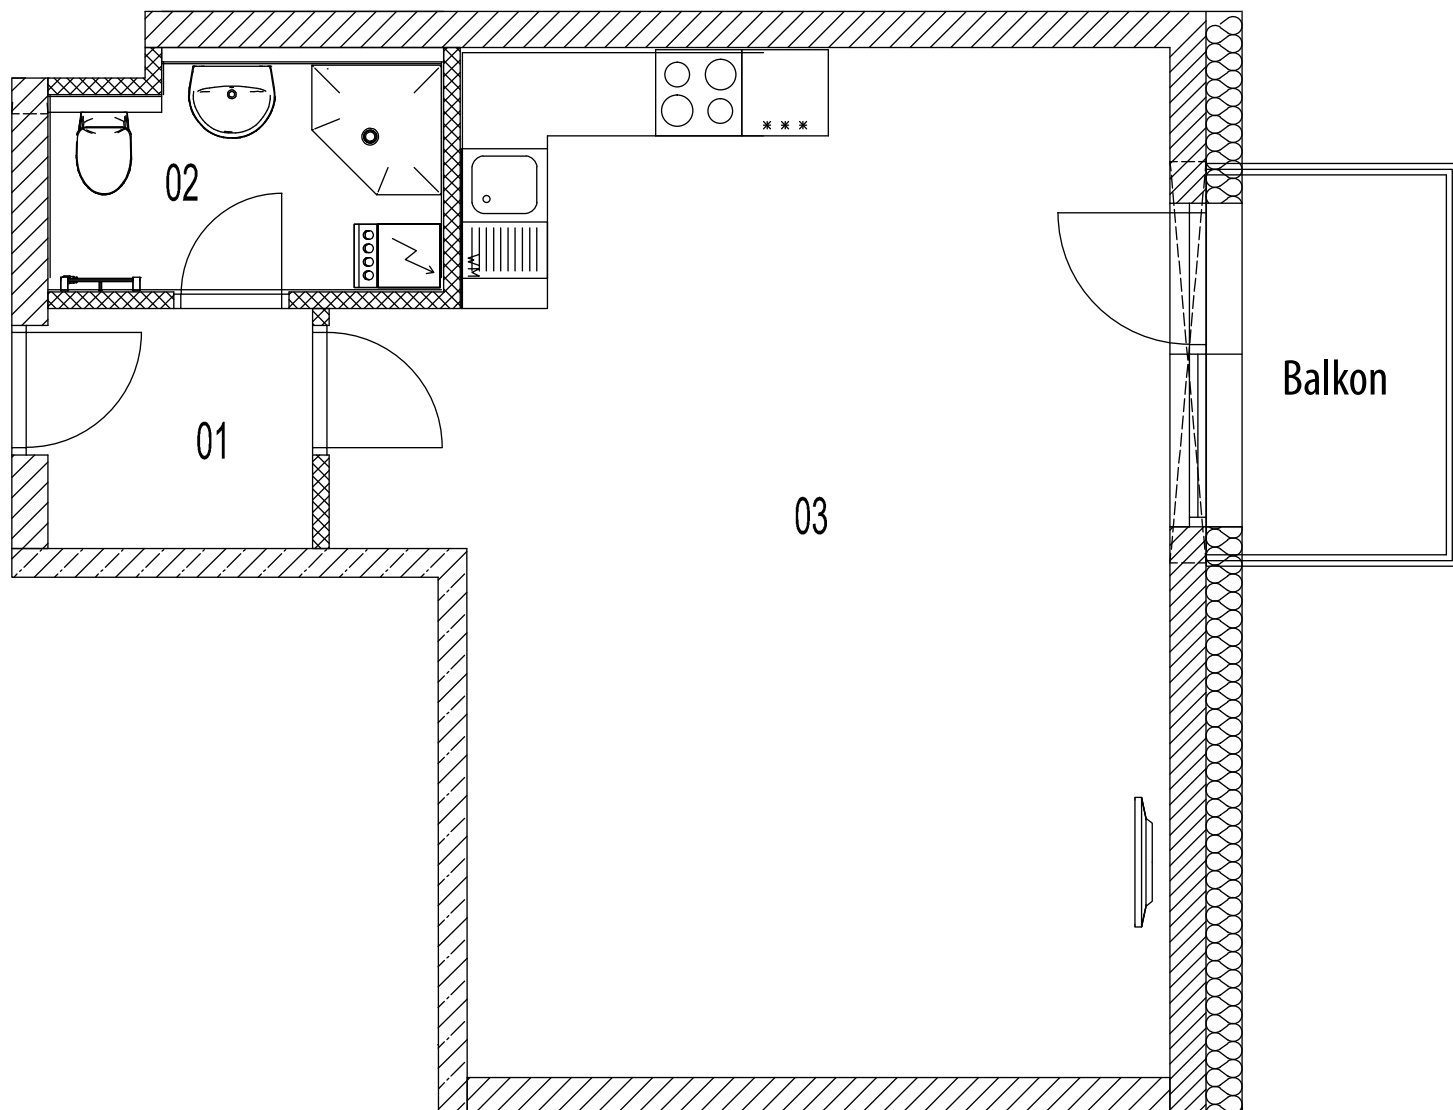

V402

UJ 1+KK

01 Předstíň

3,06 m²

02 WC, koupelna

4,21 m²

03 Obytná kuchyně

36,41 m²

Plocha jednotky

43,68 m²**

Podlahová plocha

44,9 m²*

Balkon

4,20 m²

Plocha jednotky celkem

47,88 m²



PROVOZOVNA: VÍDEŇSKÁ 122, BRNO, 619 00



OBCHOD@VHKONSTRUKCE.CZ



+420 530 333 515

* Plocha vypočtená dle metodiky nařízení vlády č. 366/2013 Sb. § 3, ** Čistá užitná plocha místností – není závazné.

Vyobrazené zařízení je pouze informativní a není součástí bytu. Rozsah dodávky je specifikován ve VYBAVENÍ. Změny dispozičního řešení budou individuálně naceněné v rámci clientských změn. Tento list není podrobným stavebním výkresem a možnost určitých odchylek od skutečného provedení je vyhrazena.