


PODLAŽÍ: 2. PATRO

BYT: I204

1+KK - 29,9 m² *

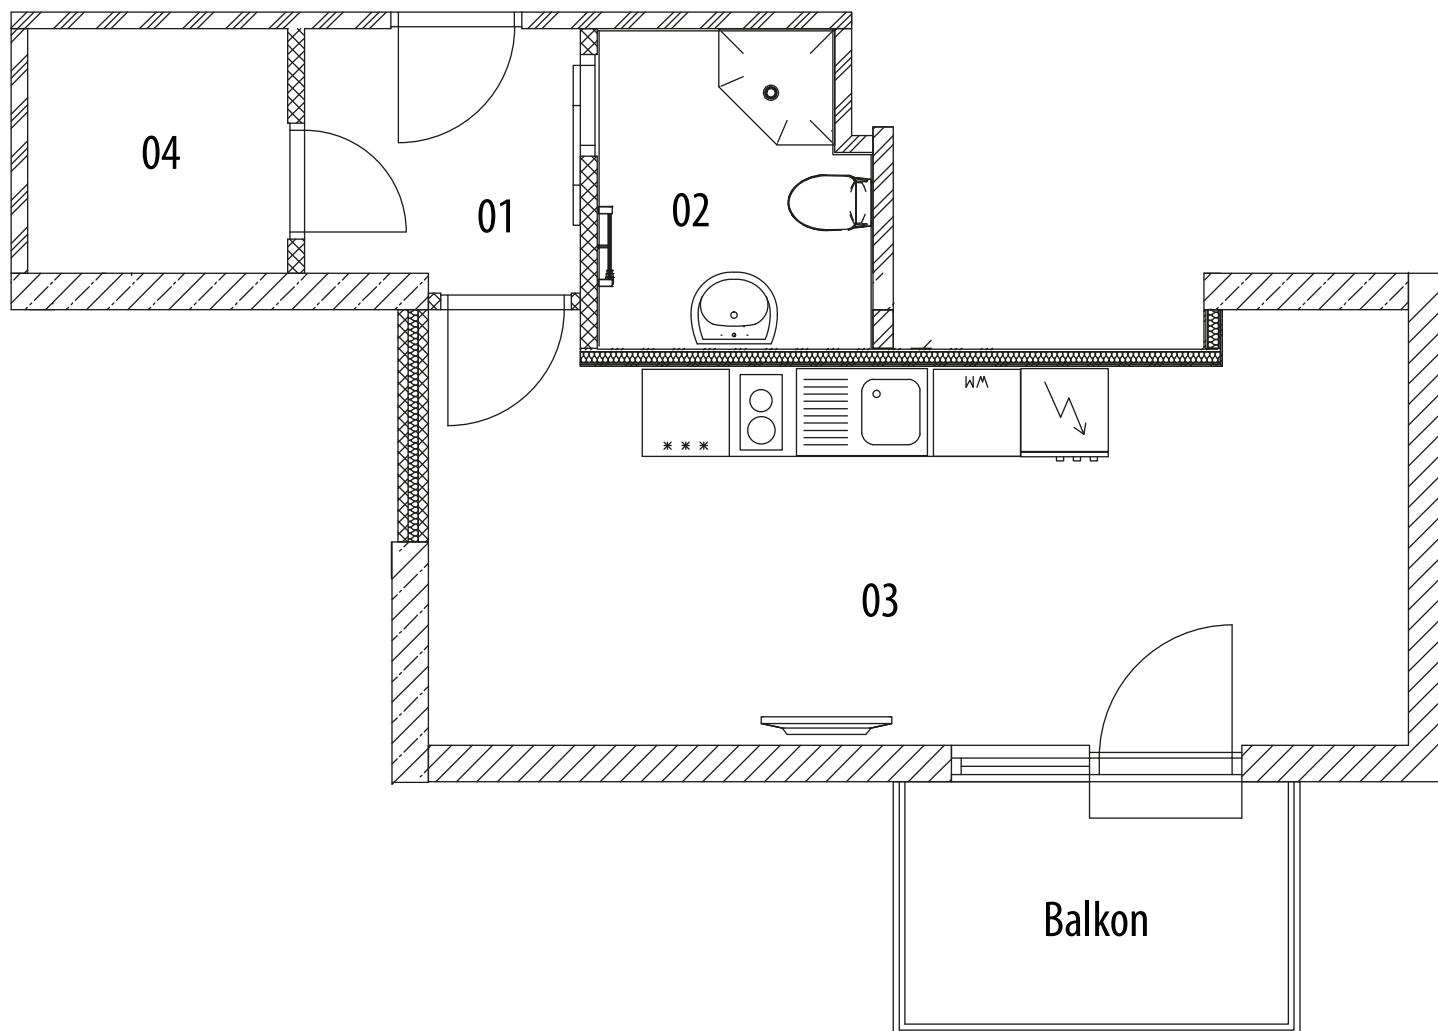

I204	UJ 1+KK
01 Předsíň	3,33 m ²
02 WC, koupelna	3,95 m ²
03 Pobytová místnost	18,93 m ²
04 Šatna	2,82 m ²
Plocha jednotky	29,03 m ² **
Podlahová plocha	29,9 m ² *
Balkon	4,20 m ²
Plocha jednotky celkem	33,23 m ²



PROVOZOVNA: VÍDEŇSKÁ 122, BRNO, 619 00



OBCHOD@VHKONSTRUKCE.CZ



+420 530 333 515

* Plocha vypočtená dle metodiky nařízení vlády č. 366/2013 Sb. § 3, ** Čistá užitná plocha místností – není závazné.

Vyobrazené zařízení je pouze informativní a není součástí bytu. Rozsah dodávky je specifikován ve VYBAVENÍ. Změny dispozičního řešení budou individuálně naceněné v rámci klientských změn. Tento list není podrobným stavebním výkresem a možnost určitých odchylek od skutečného provedení je vyhrazena.