


PODLAŽÍ: 2. PATRO

BYT: I208

1+KK - 34,4 m² *

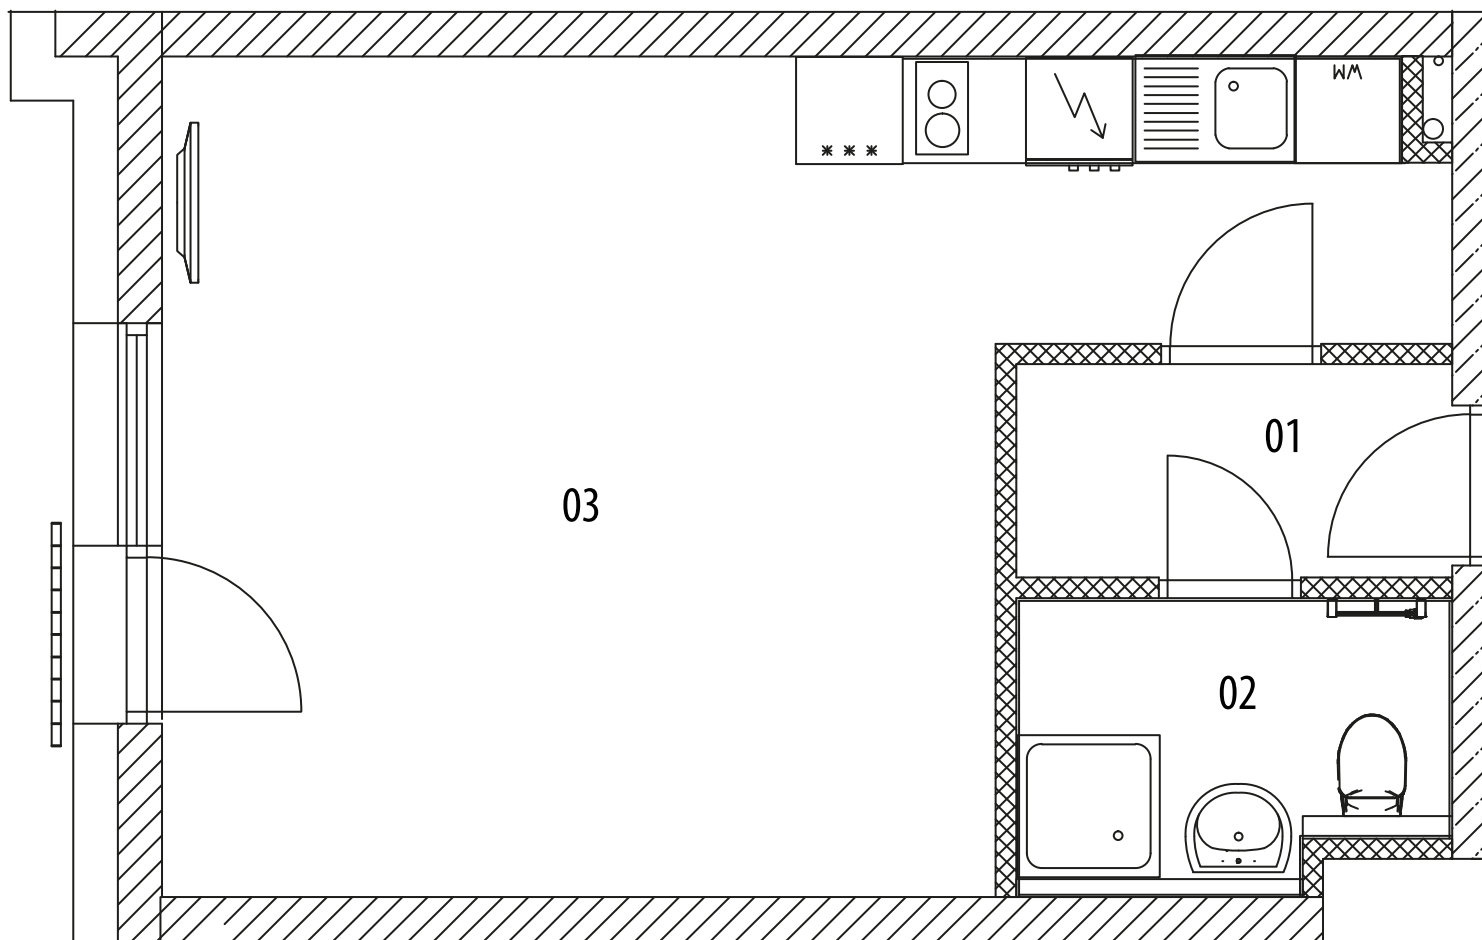

I208

BJ 1+KK

01 Předstíň

2,93 m²

02 WC, koupelna

3,64 m²

03 Obytná kuchyně

26,67 m²

Plocha jednotky

33,24 m² **

Podlahová plocha

34,4 m² *

Plocha jednotky celkem

33,24 m²



PROVOZOVNA: VÍDEŇSKÁ 122, BRNO, 619 00



OBCHOD@VHKONSTRUKCE.CZ



+420 530 333 515

* Plocha vypočtená dle metodiky nařízení vlády č. 366/2013 Sb. § 3, ** Čistá užitná plocha místností – není závazné.

Vyobrazené zařízení je pouze informativní a není součástí bytu. Rozsah dodávky je specifikován ve VYBAVENÍ. Změny dispozičního řešení budou individuálně naceněné v rámci clientských změn. Tento list není podrobným stavebním výkresem a možnost určitých odchylek od skutečného provedení je vyhrazena.