


PODLAŽÍ: 3. PATRO

BYT: I304

1+KK - 30,0 m² *

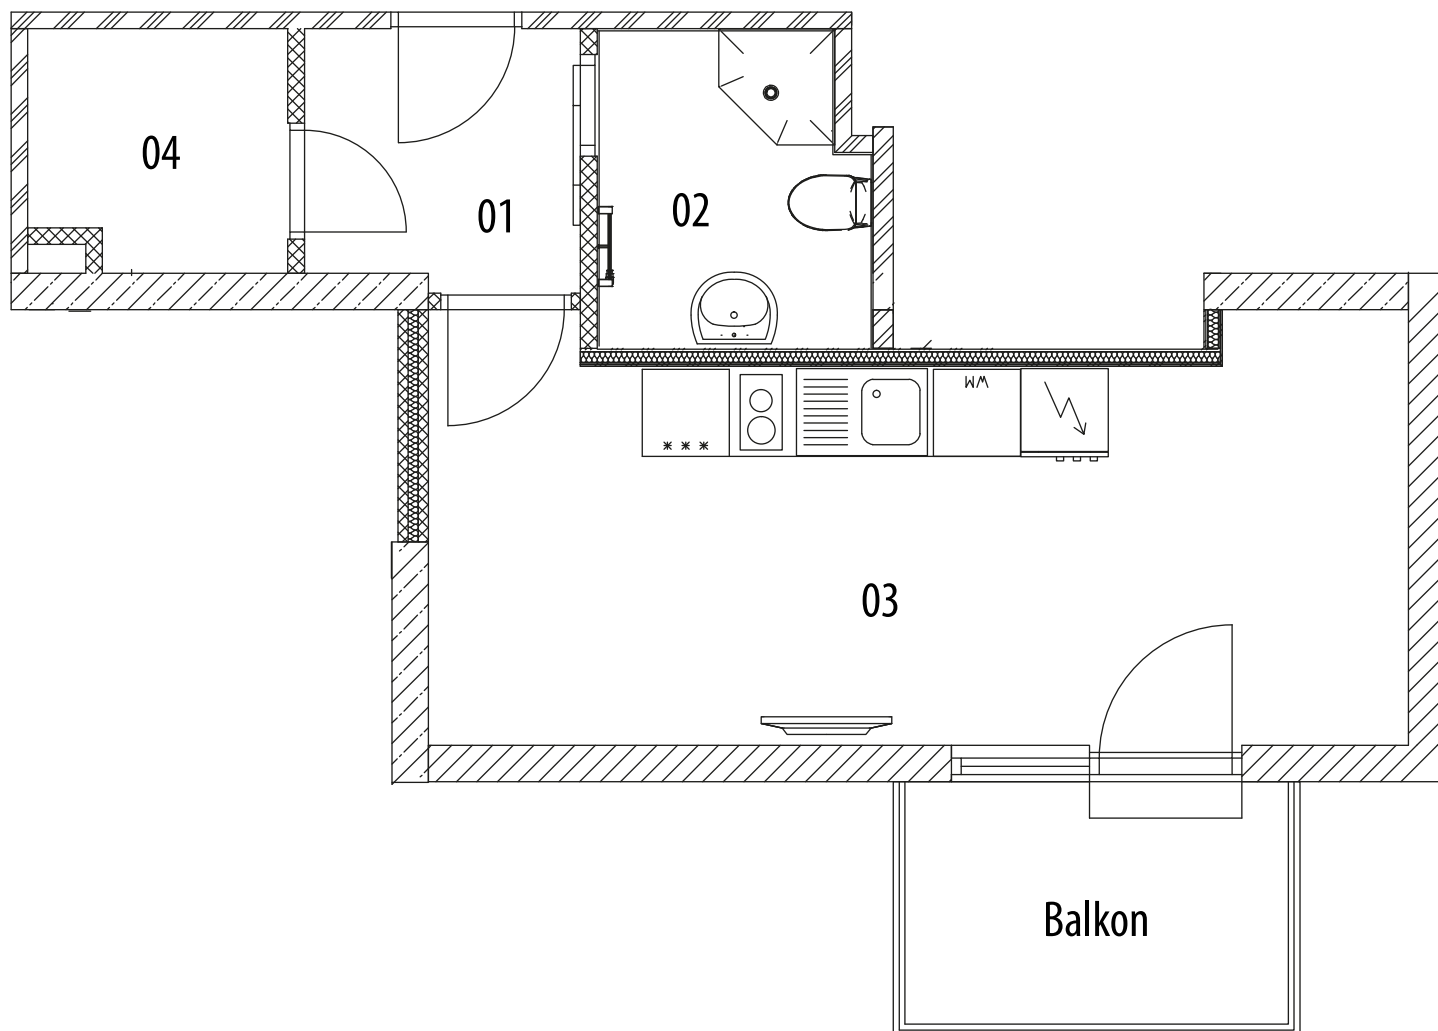

I304

UJ 1+KK

01 Předsíň	3,33 m ²
02 WC, koupelna	3,95 m ²
03 Pobytová místnost	18,51 m ²
04 Šatna	2,82 m ²
Plocha jednotky	28,61 m ² **
Podlahová plocha	30,0 m ² *
Balkon	4,20 m ²
Plocha jednotky celkem	32,81 m ²



PROVOZOVNA: VÍDEŇSKÁ 122, BRNO, 619 00



OBCHOD@VHKONSTRUKCE.CZ



+420 530 333 515

* Plocha vypočtená dle metodiky nařízení vlády č. 366/2013 Sb. § 3, ** Čistá užitná plocha místností – není závazné.

Vyobrazené zařízení je pouze informativní a není součástí bytu. Rozsah dodávky je specifikován ve VYBAVENÍ. Změny dispozičního řešení budou individuálně naceněné v rámci clientských změn. Tento list není podrobným stavebním výkresem a možnost určitých odchylek od skutečného provedení je vyhrazena.