


PODLAŽÍ: 3. PATRO

BYT: I306

2+KK - 67,3 m² *

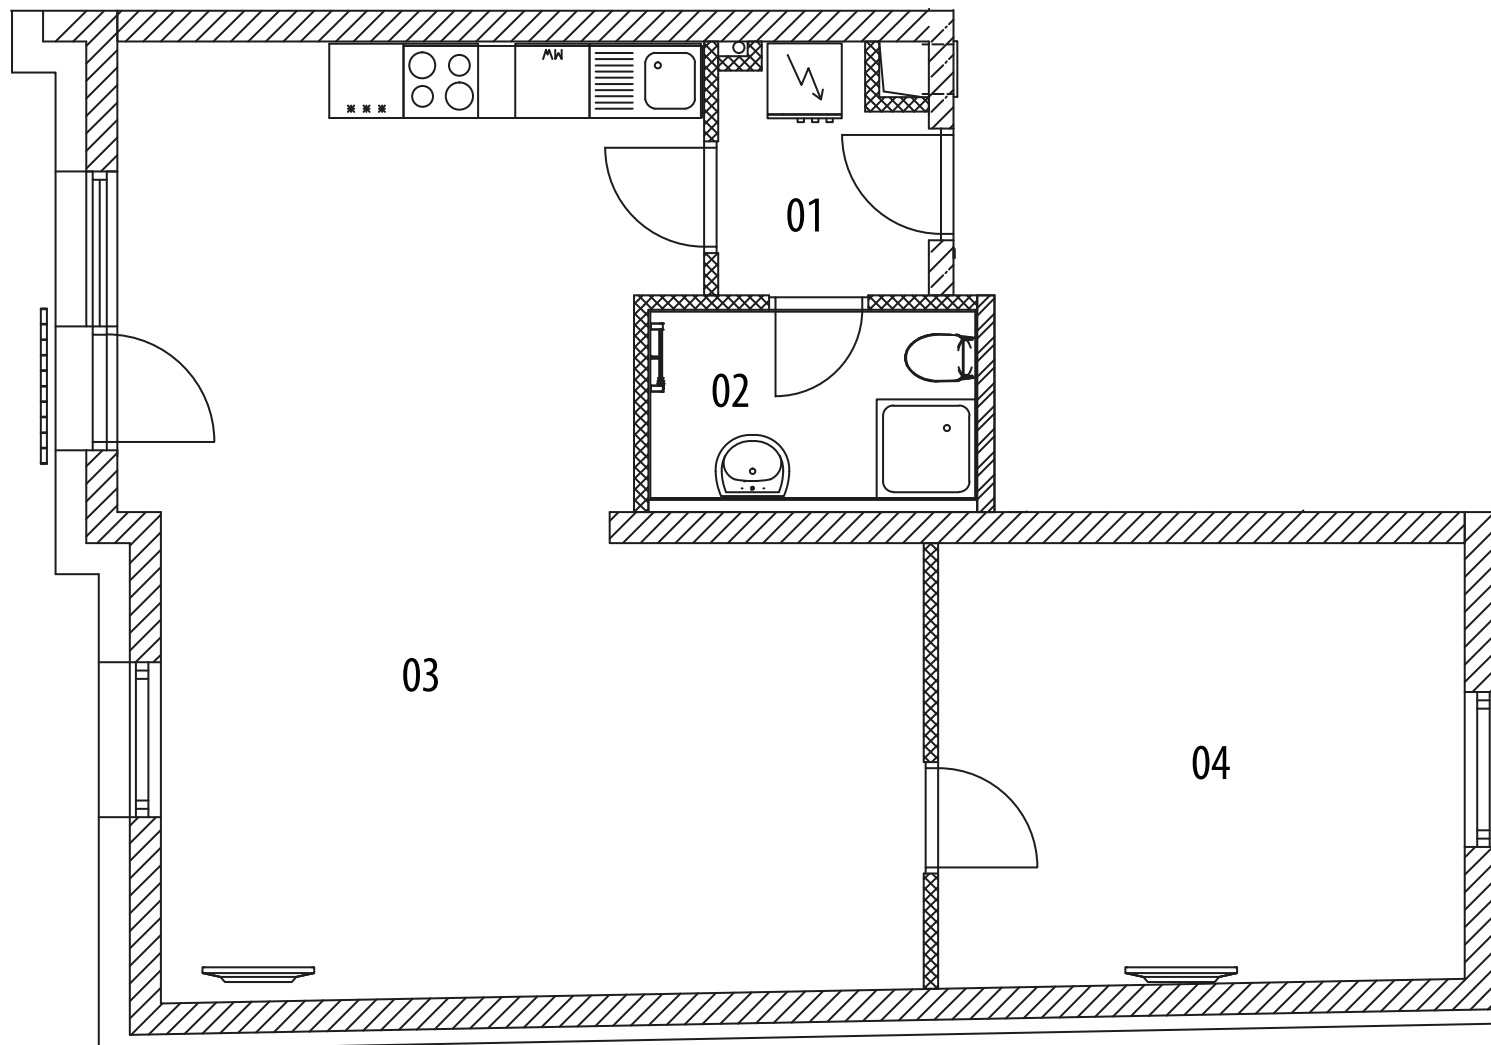

I306

BJ 2+KK

01 Předstíň	3,10 m ²
02 WC, koupelna	4,07 m ²
03 Obytná kuchyně	41,61 m ²
04 Pokoj	16,02 m ²
Plocha jednotky	64,80 m ² **
Podlahová plocha	67,3 m ² *
Plocha jednotky celkem	64,80 m ²



PROVOZOVNA: VÍDEŇSKÁ 122, BRNO, 619 00



OBCHOD@VHKONSTRUKCE.CZ



+420 530 333 515

* Plocha vypočtená dle metodiky nařízení vlády č. 366/2013 Sb. § 3, ** Čistá užitná plocha místností – není závazné.

Vyobrazené zařízení je pouze informativní a není součástí bytu. Rozsah dodávky je specifikován ve VYBAVENÍ. Změny dispozičního řešení budou individuálně naceněné v rámci clientských změn. Tento list není podrobným stavebním výkresem a možnost určitých odchylek od skutečného provedení je vyhrazena.