


PODLAŽÍ: 3. PATRO

BYT: I309

1+KK - 37,9 m² *

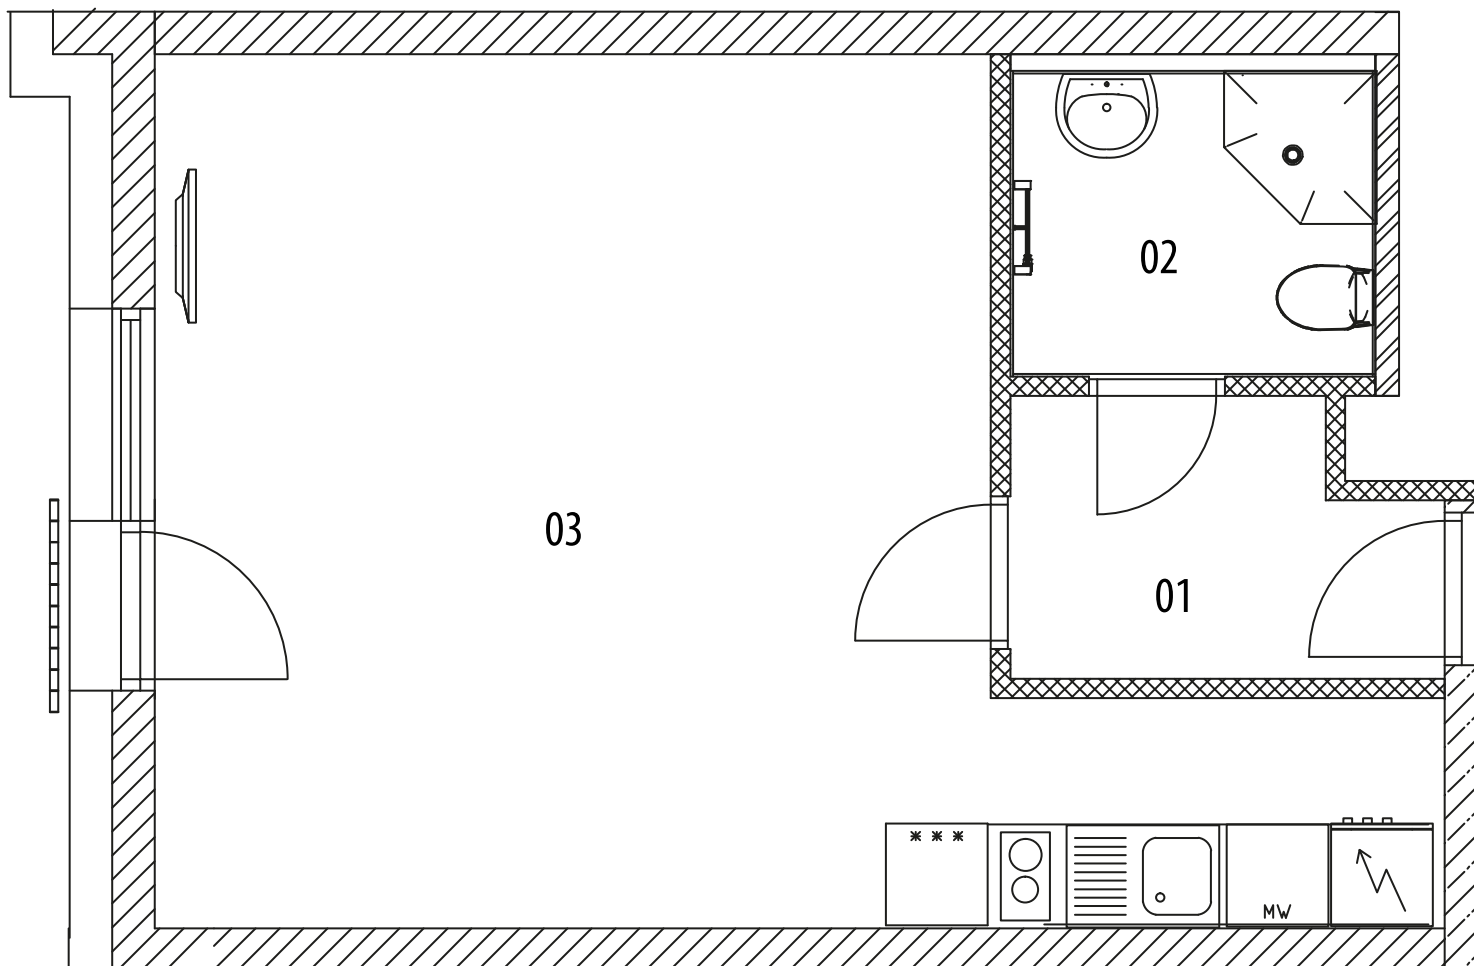

I309

BJ 1+KK

01 Předsíň	3,82 m ²
02 WC, koupelna	3,86 m ²
03 Obytná kuchyně	28,98 m ²
Plocha jednotky	36,66 m ² **
Podlahová plocha	37,9 m ² *
Plocha jednotky celkem	36,66 m ²



PROVOZOVNA: VÍDEŇSKÁ 122, BRNO, 619 00



OBCHOD@VHKONSTRUKCE.CZ



+420 530 333 515

* Plocha vypočtená dle metodiky nařízení vlády č. 366/2013 Sb. § 3, ** Čistá užitná plocha místností – není závazné.

Vyobrazené zařízení je pouze informativní a není součástí bytu. Rozsah dodávky je specifikován ve VYBAVENÍ. Změny dispozičního řešení budou individuálně naceněné v rámci clientských změn. Tento list není podrobným stavebním výkresem a možnost určitých odchylek od skutečného provedení je vyhrazena.