


PODLAŽÍ: 4. PATRO

BYT: I406

2+KK - 67,3 m² *

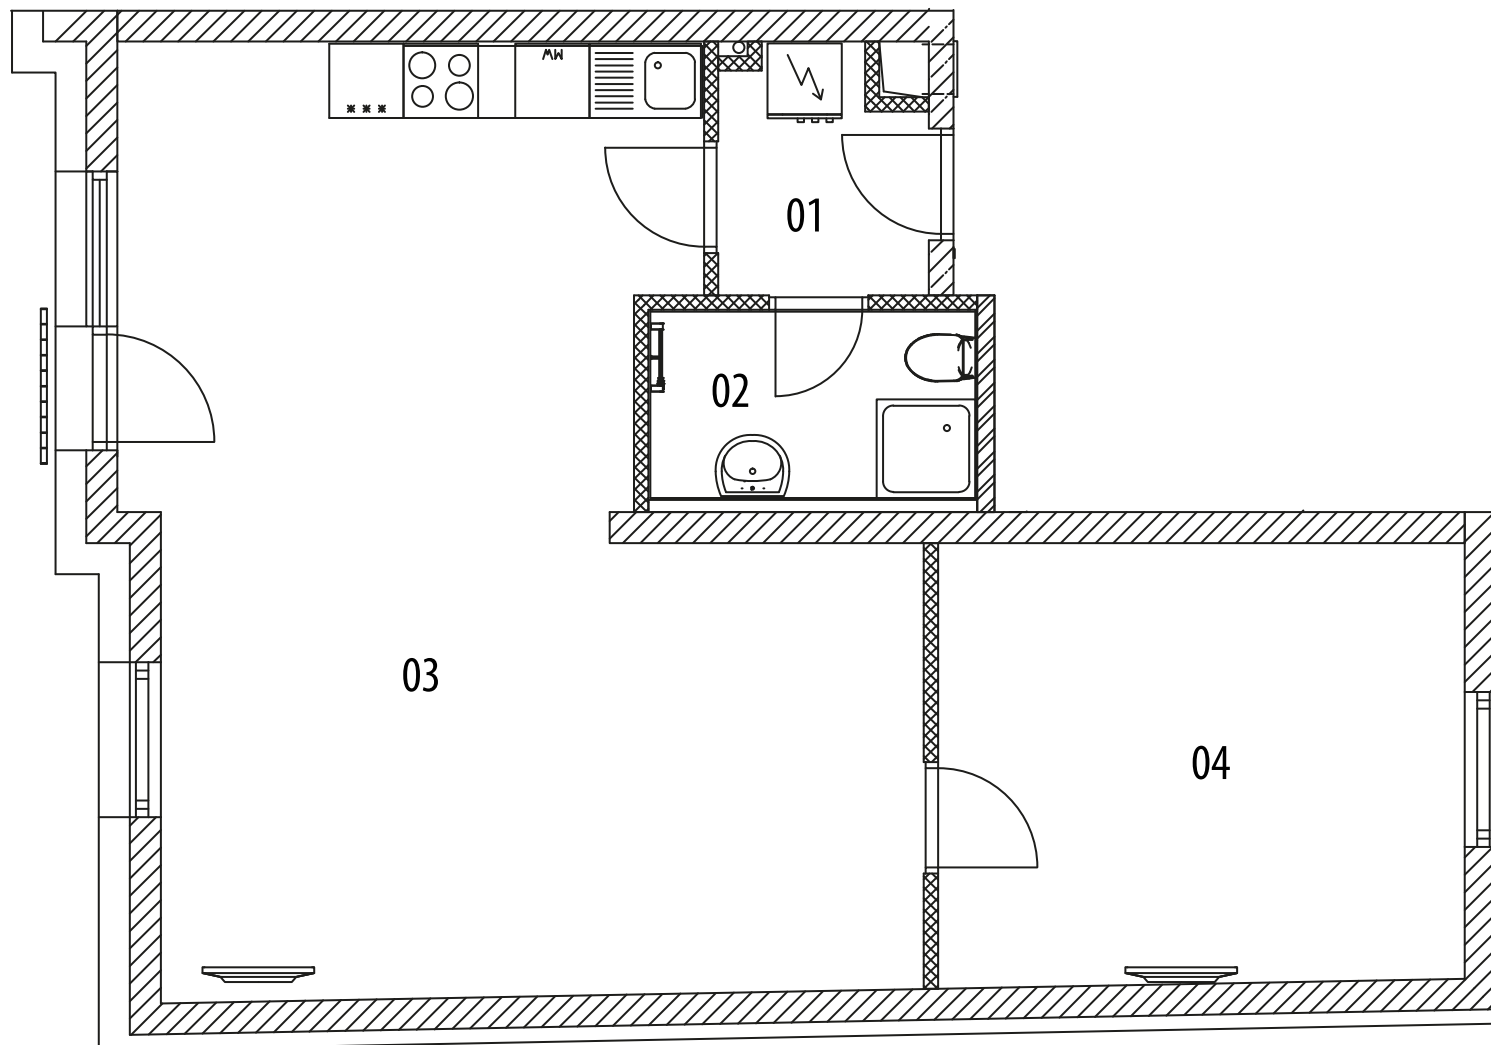

I406

BJ 2+KK

01 Předstíň

3,10 m²

02 WC, koupelna

4,07 m²

03 Obytná kuchyně

41,61 m²

04 Pokoj

16,02 m²

Plocha jednotky

64,80 m²**

Podlahová plocha

67,3 m²*

Plocha jednotky celkem

64,80 m²



PROVOZOVNA: VÍDEŇSKÁ 122, BRNO, 619 00



OBCHOD@VHKONSTRUKCE.CZ



+420 530 333 515

* Plocha vypočtená dle metodiky nařízení vlády č. 366/2013 Sb. § 3, ** Čistá užitná plocha místností – není závazné.

Vyobrazené zařízení je pouze informativní a není součástí bytu. Rozsah dodávky je specifikován ve VYBAVENÍ. Změny dispozičního řešení budou individuálně naceněné v rámci clientských změn. Tento list není podrobným stavebním výkresem a možnost určitých odchylek od skutečného provedení je vyhrazena.