


PODLAŽÍ: 5. PATRO

BYT: I501

1+KK - 52,3 m² *

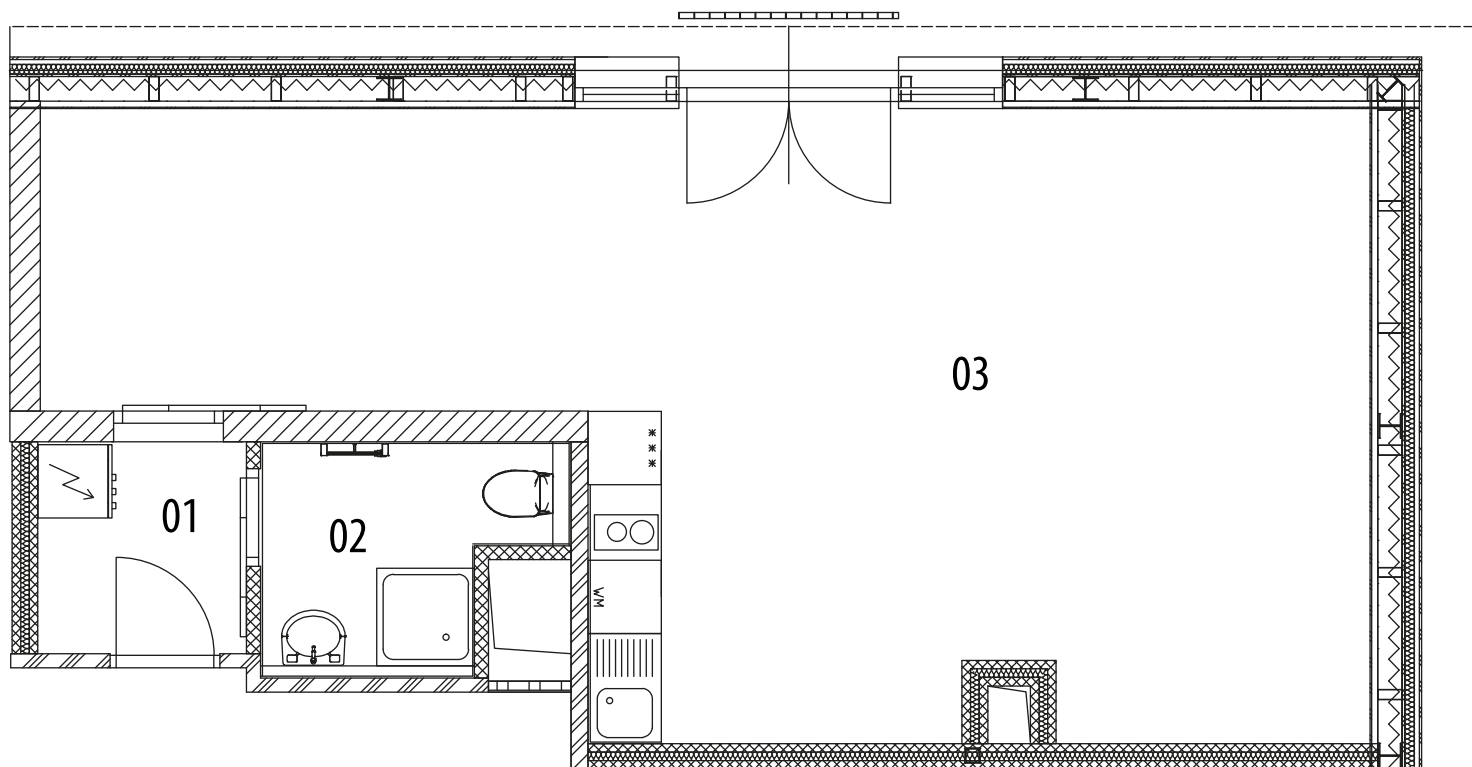

I501

UJ 1+KK

01 Předsíň

2,96 m²

02 WC, koupelna

4,05 m²

03 Pobytová místnost

43,58 m²

Plocha jednotky

50,59 m²**

Podlahová plocha

52,3 m²*

Plocha jednotky celkem

50,59 m²



PROVOZOVNA: VÍDEŇSKÁ 122, BRNO, 619 00



OBCHOD@VHKONSTRUKCE.CZ



+420 530 333 515

* Plocha vypočtená dle metodiky nařízení vlády č. 366/2013 Sb. § 3, ** Čistá užitná plocha místností – není závazné.

Vyobrazené zařízení je pouze informativní a není součástí bytu. Rozsah dodávky je specifikován ve VYBAVENÍ. Změny dispozičního řešení budou individuálně naceněné v rámci clientských změn. Tento list není podrobným stavebním výkresem a možnost určitých odchylek od skutečného provedení je vyhrazena.