


PODLAŽÍ: 5. PATRO

BYT: I505

1+KK - 27,4 m<sup>2</sup> \*

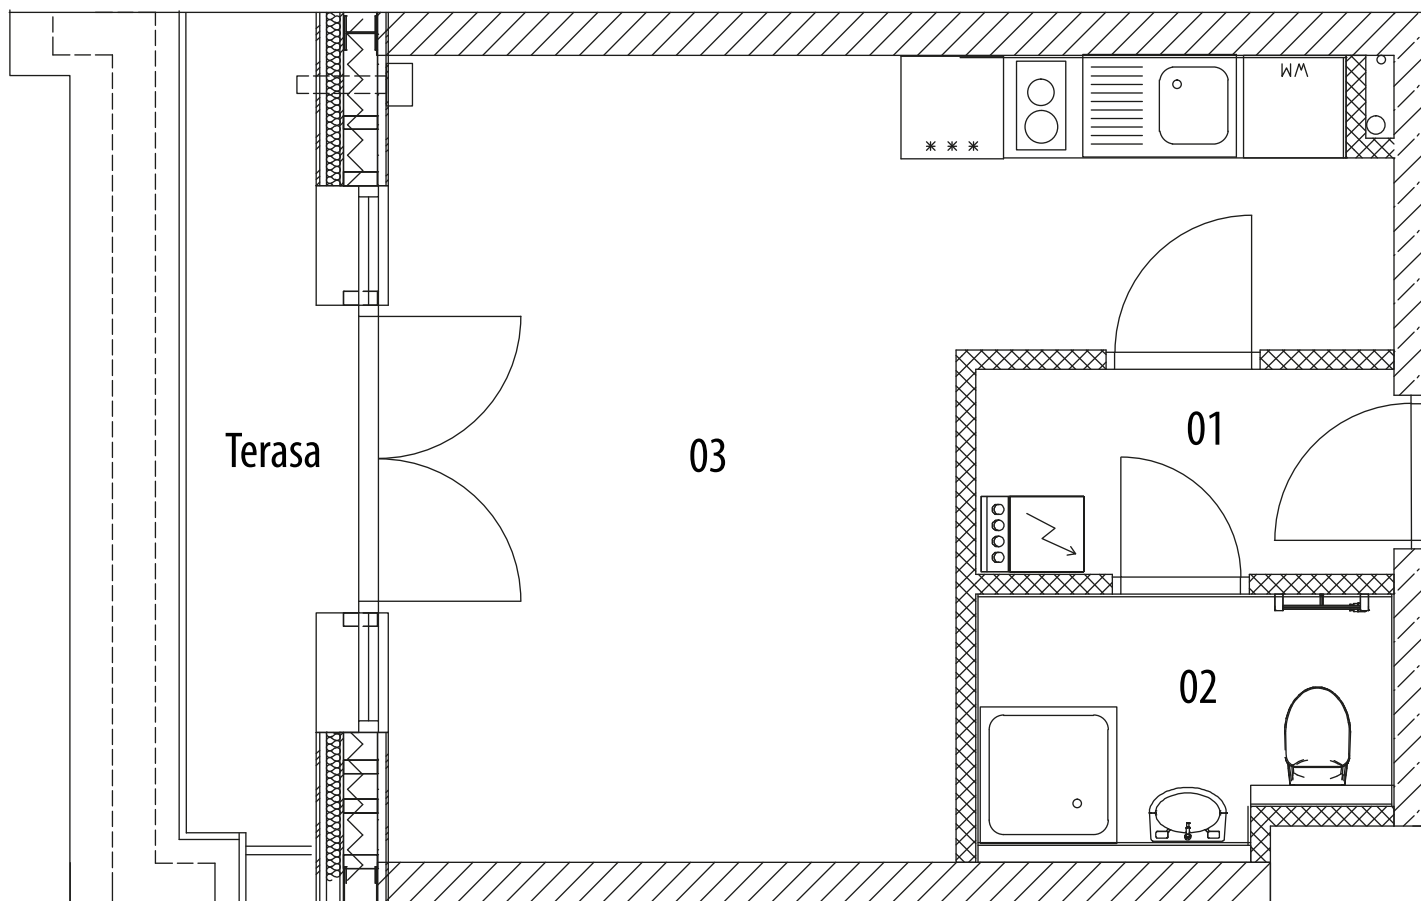

I505

BJ 1+KK

01 Předstíň

2,91 m<sup>2</sup>

02 WC, koupelna

3,38 m<sup>2</sup>

03 Obytná kuchyně

19,72 m<sup>2</sup>

Plocha jednotky

26,01 m<sup>2</sup>\*\*

Podlahová plocha

27,4 m<sup>2</sup>\*

Terasa

4,00 m<sup>2</sup>

Plocha jednotky celkem

30,01 m<sup>2</sup>



PROVOZOVNA: VÍDEŇSKÁ 122, BRNO, 619 00



OBCHOD@VHKONSTRUKCE.CZ



+420 530 333 515

\* Plocha vypočtená dle metodiky nařízení vlády č. 366/2013 Sb. § 3, \*\* Čistá užitná plocha místností – není závazné.

Vyobrazené zařízení je pouze informativní a není součástí bytu. Rozsah dodávky je specifikován ve VYBAVENÍ. Změny dispozičního řešení budou individuálně naceněné v rámci clientských změn. Tento list není podrobným stavebním výkresem a možnost určitých odchylek od skutečného provedení je vyhrazena.