


PODLAŽÍ: 1. PATRO

KOMERČNÍ PROSTOR 2

KOMERČNÍ PROSTOR - 86,2 m<sup>2</sup> \*

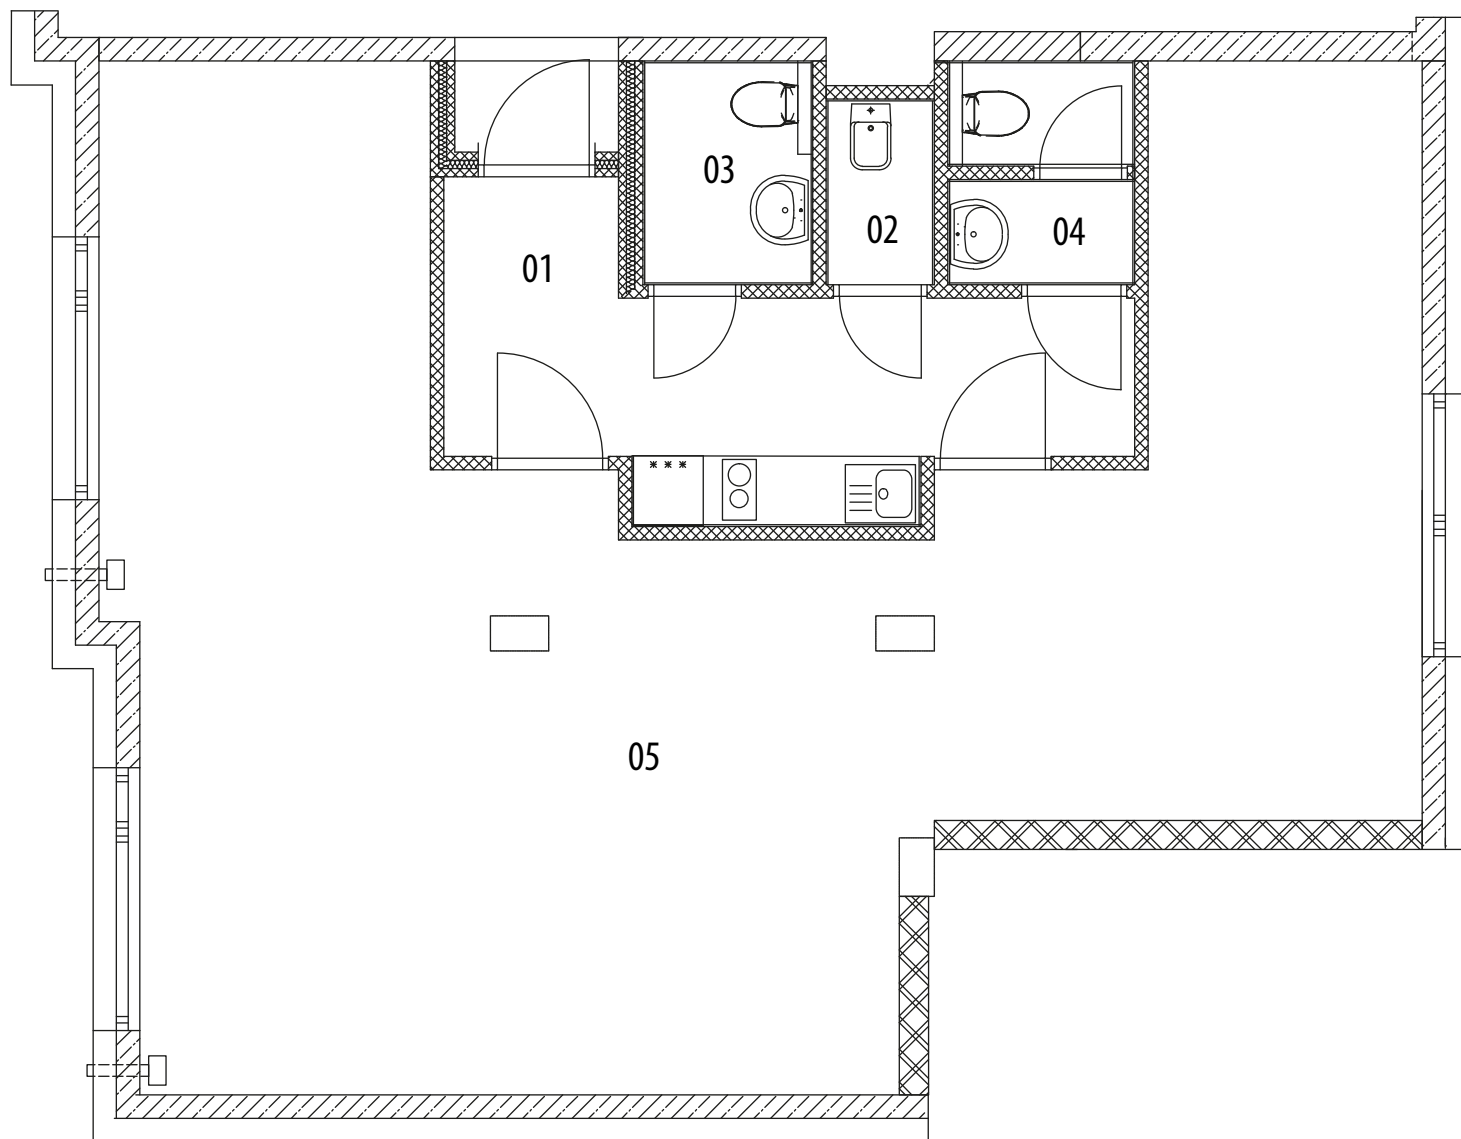

KOMERČNÍ PROSTOR 2

01 Chodba	11,03 m <sup>2</sup>
02 Úklidová místnost	1,46 m <sup>2</sup>
03 WC - muži	2,88 m <sup>2</sup>
04 WC - ženy	2,78 m <sup>2</sup>
05 Kancelář	72,27 m <sup>2</sup>
Plocha jednotky	83,12 m <sup>2</sup> **
Podlahová plocha	86,2 m <sup>2</sup> *
Plocha jednotky celkem	83,12 m <sup>2</sup>



PROVOZOVNA: VÍDEŇSKÁ 122, BRNO, 619 00



OBCHOD@VHKONSTRUKCE.CZ



+420 530 333 515

\* Plocha vypočtená dle metodiky nařízení vlády č. 366/2013 Sb. § 3, \*\* Čistá užitná plocha místností – není závazné.

Vyobrazené zařízení je pouze informativní a není součástí bytu. Rozsah dodávky je specifikován ve VYBAVENÍ. Změny dispozičního řešení budou individuálně naceněné v rámci clientských změn. Tento list není podrobným stavebním výkresem a možnost určitých odchylek od skutečného provedení je vyhrazena.